


Gemeinde Haselau - Bebauungsplan Nr. 8b - 3. Änderung

Blatt 2

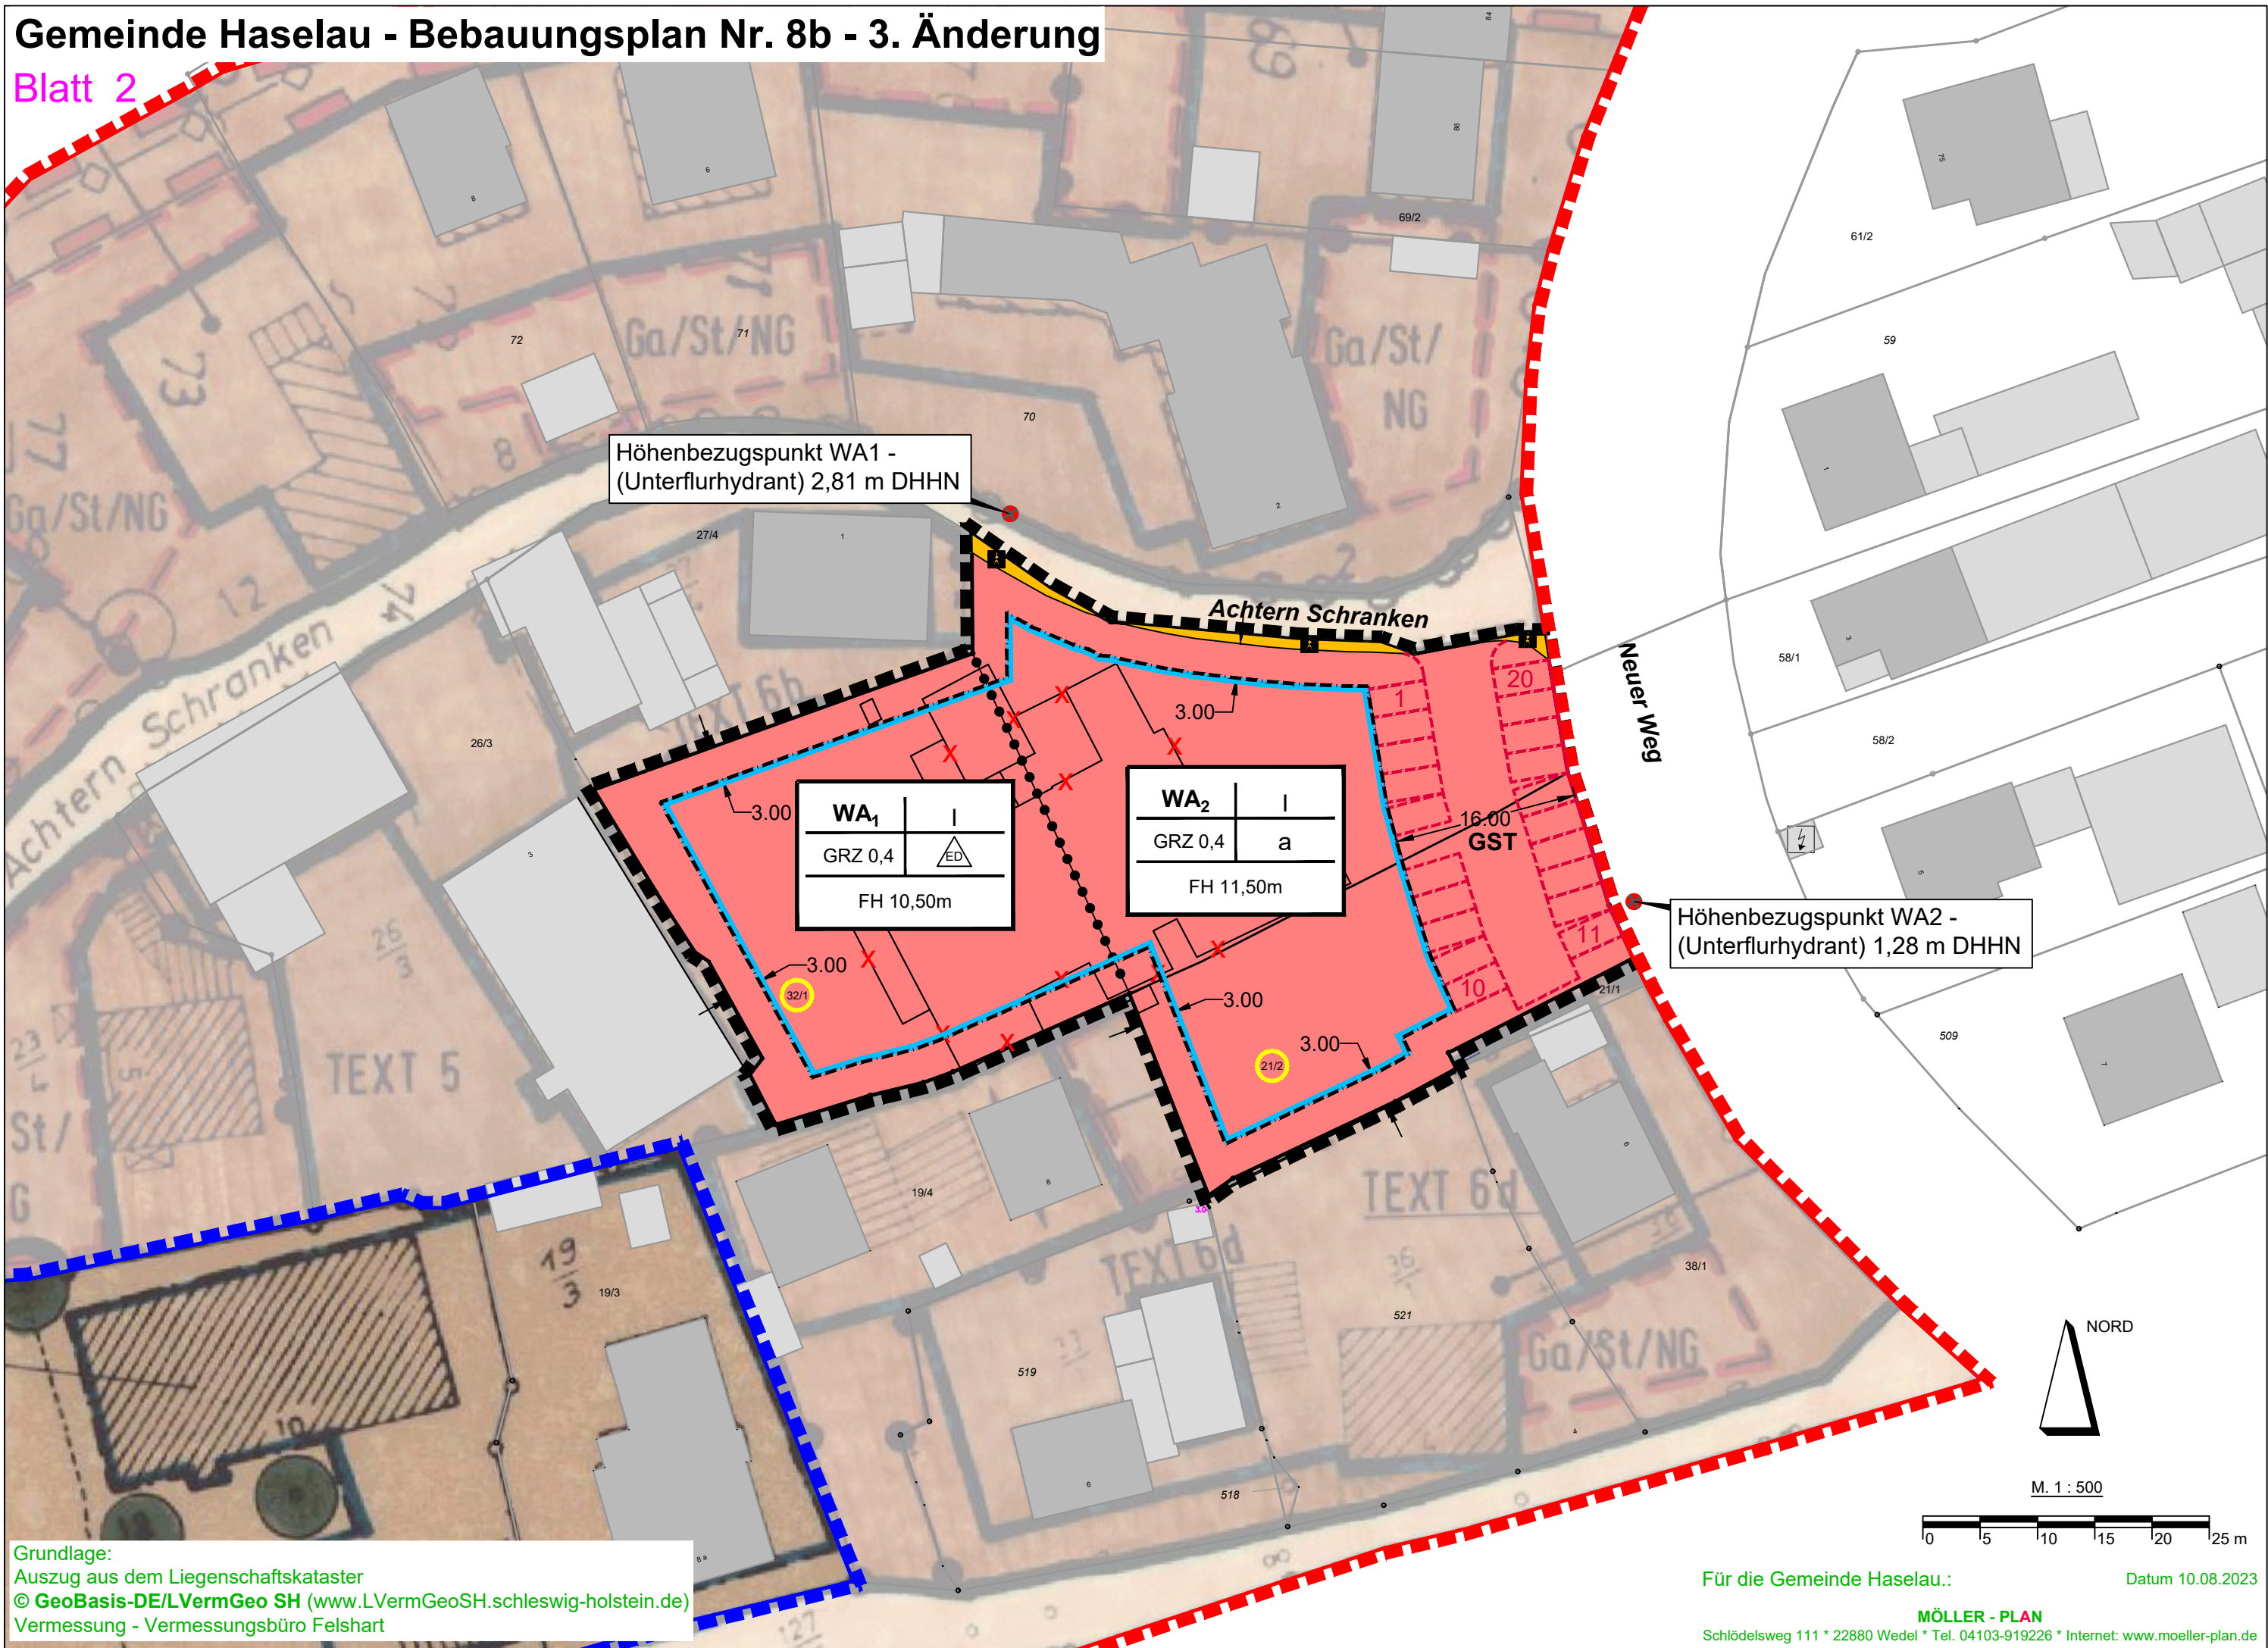

Grundlage:
Auszug aus dem Liegenschaftskataster
© GeoBasis-DE/LVermGeo SH (www.LVermGeoSH.schleswig-holstein.de)
Vermessung - Vermessungsbüro Felshart

Für die Gemeinde Haselau.: Datum 10.08.2023

MÖLLER - PLAN
Schlödelweg 111 * 22880 Wedel * Tel. 04103-919226 * Internet: www.moeller-plan.de