


Gemeinde Haselau - Bebauungsplan Nr. 11 - **VORABZUG**

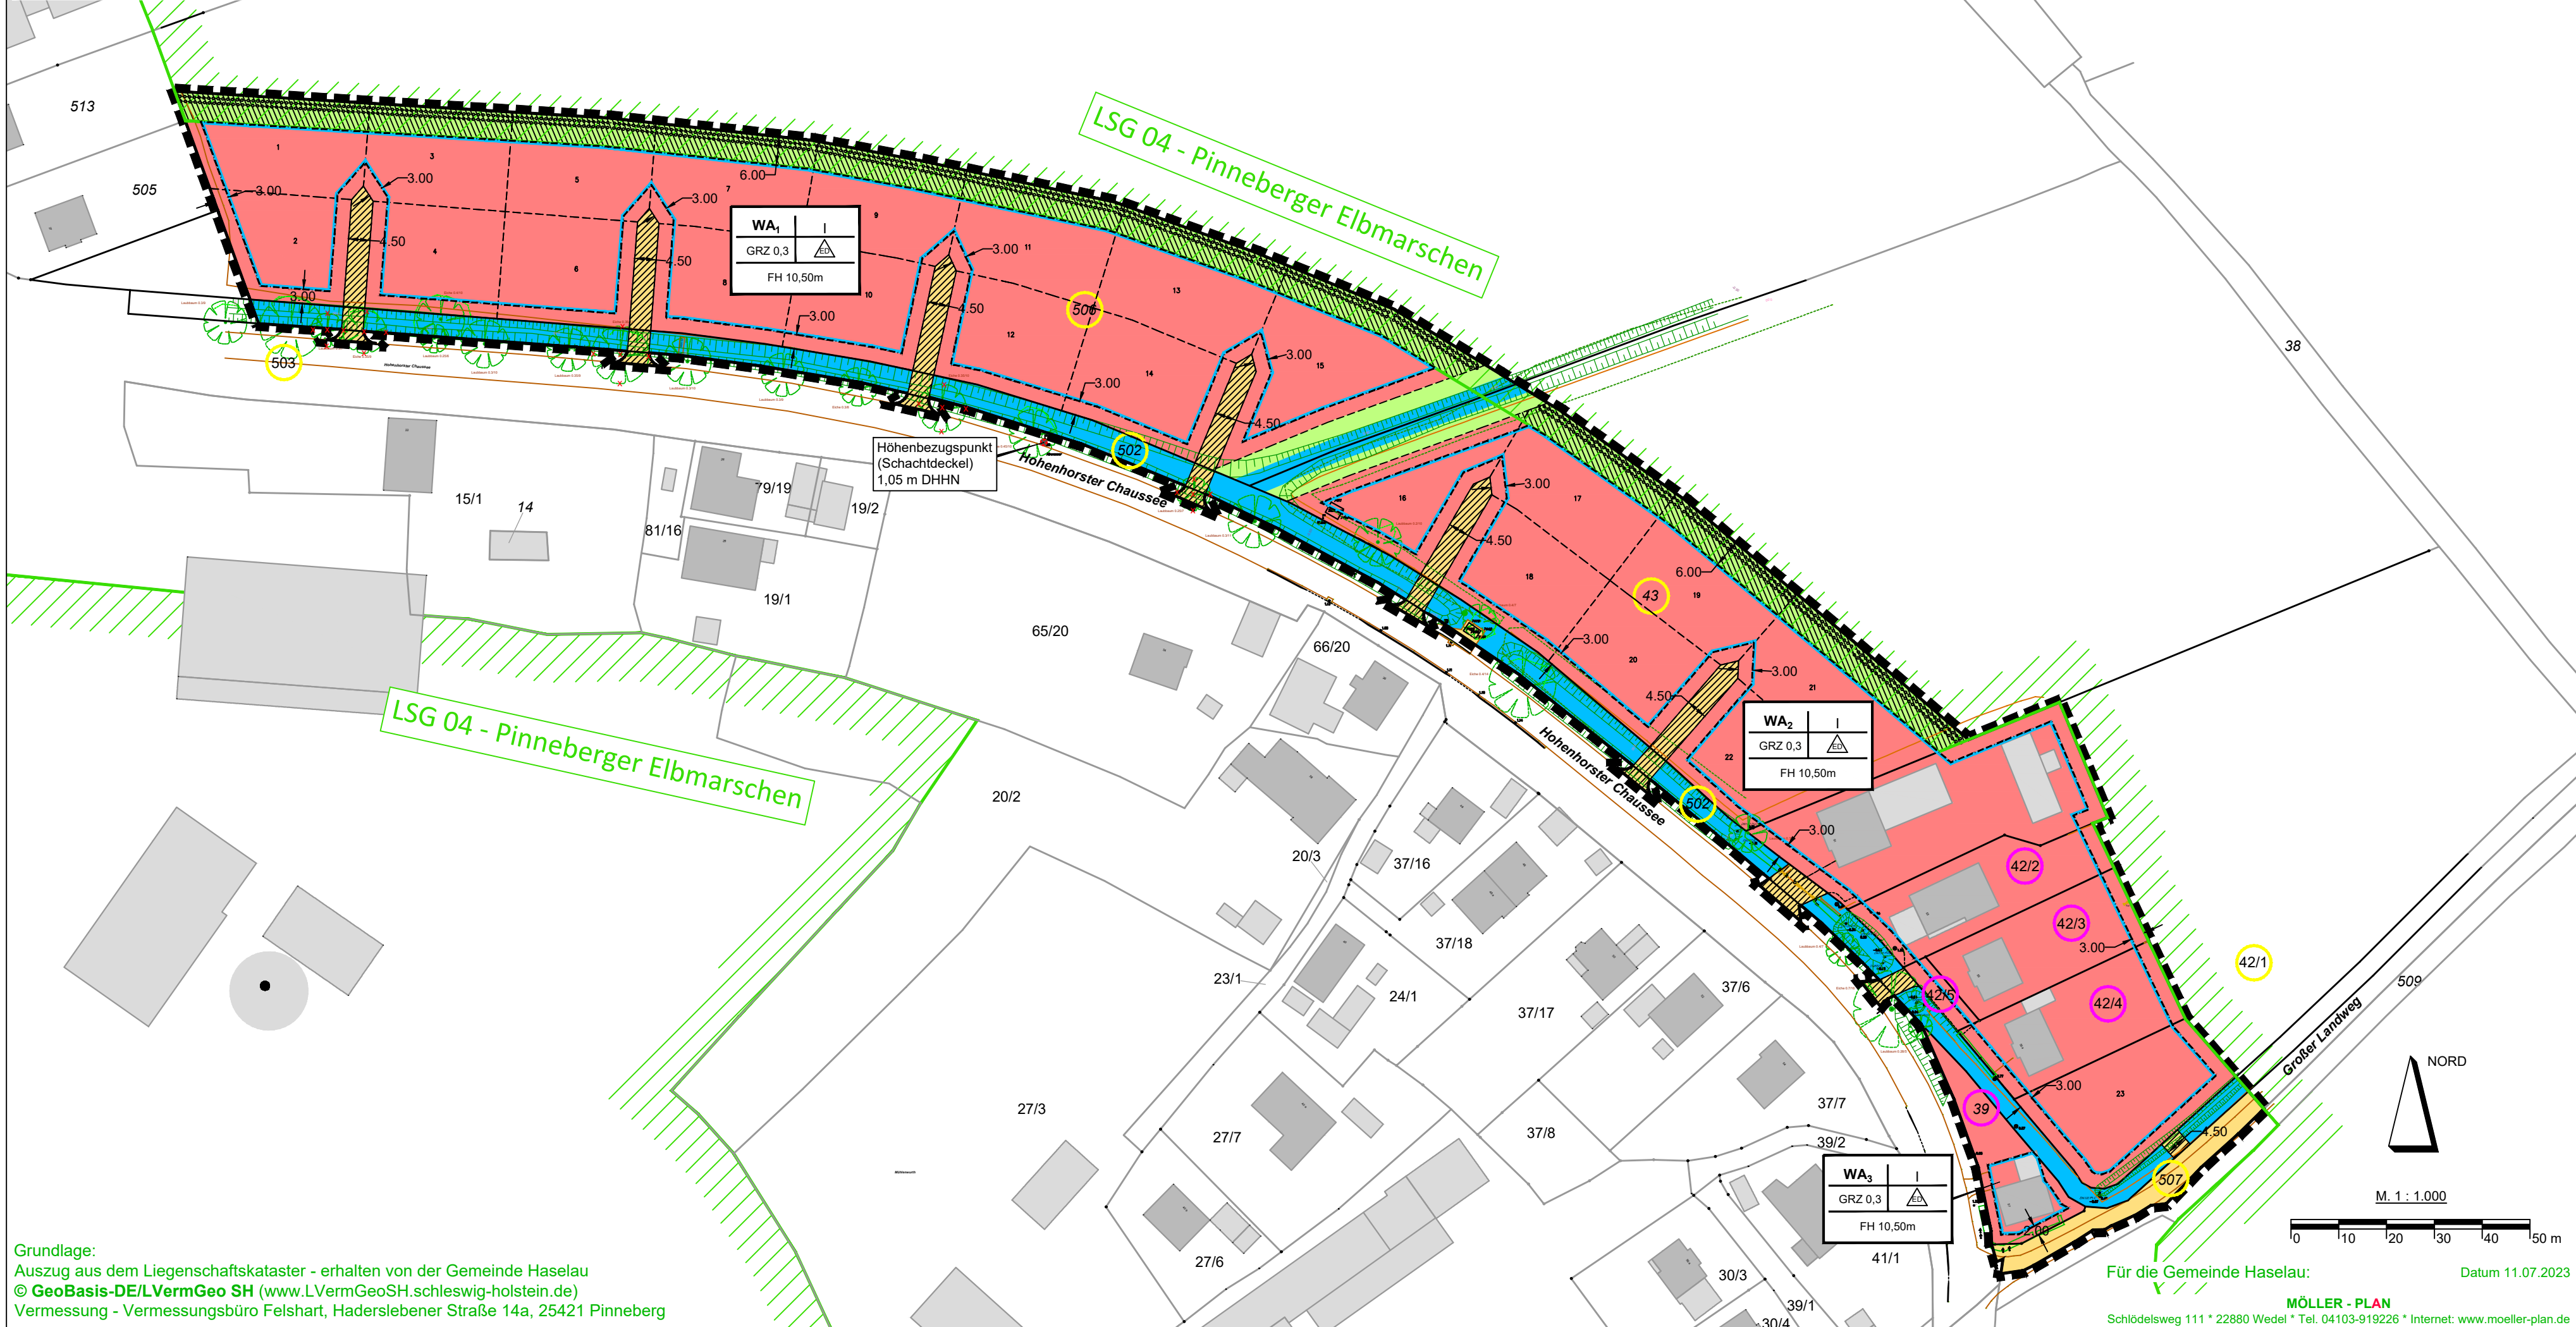

Grundlage:
 Auszug aus dem Liegenschaftskataster - erhalten von der Gemeinde Haselau
 © GeoBasis-DE/LVermGeo SH (www.LVermGeoSH.schleswig-holstein.de)
 Vermessung - Vermessungsbüro Felshart, Haderslebener Straße 14a, 25421 Pinneberg

Für die Gemeinde Haselau: Datum 11.07.2023
MÖLLER - PLAN
 Schlödelweg 111 * 22880 Wedel * Tel. 04103-919226 * Internet: www.moeller-plan.de