


Gemeinde Haselau - Bebauungsplan Nr. 11 - VORENTWURF

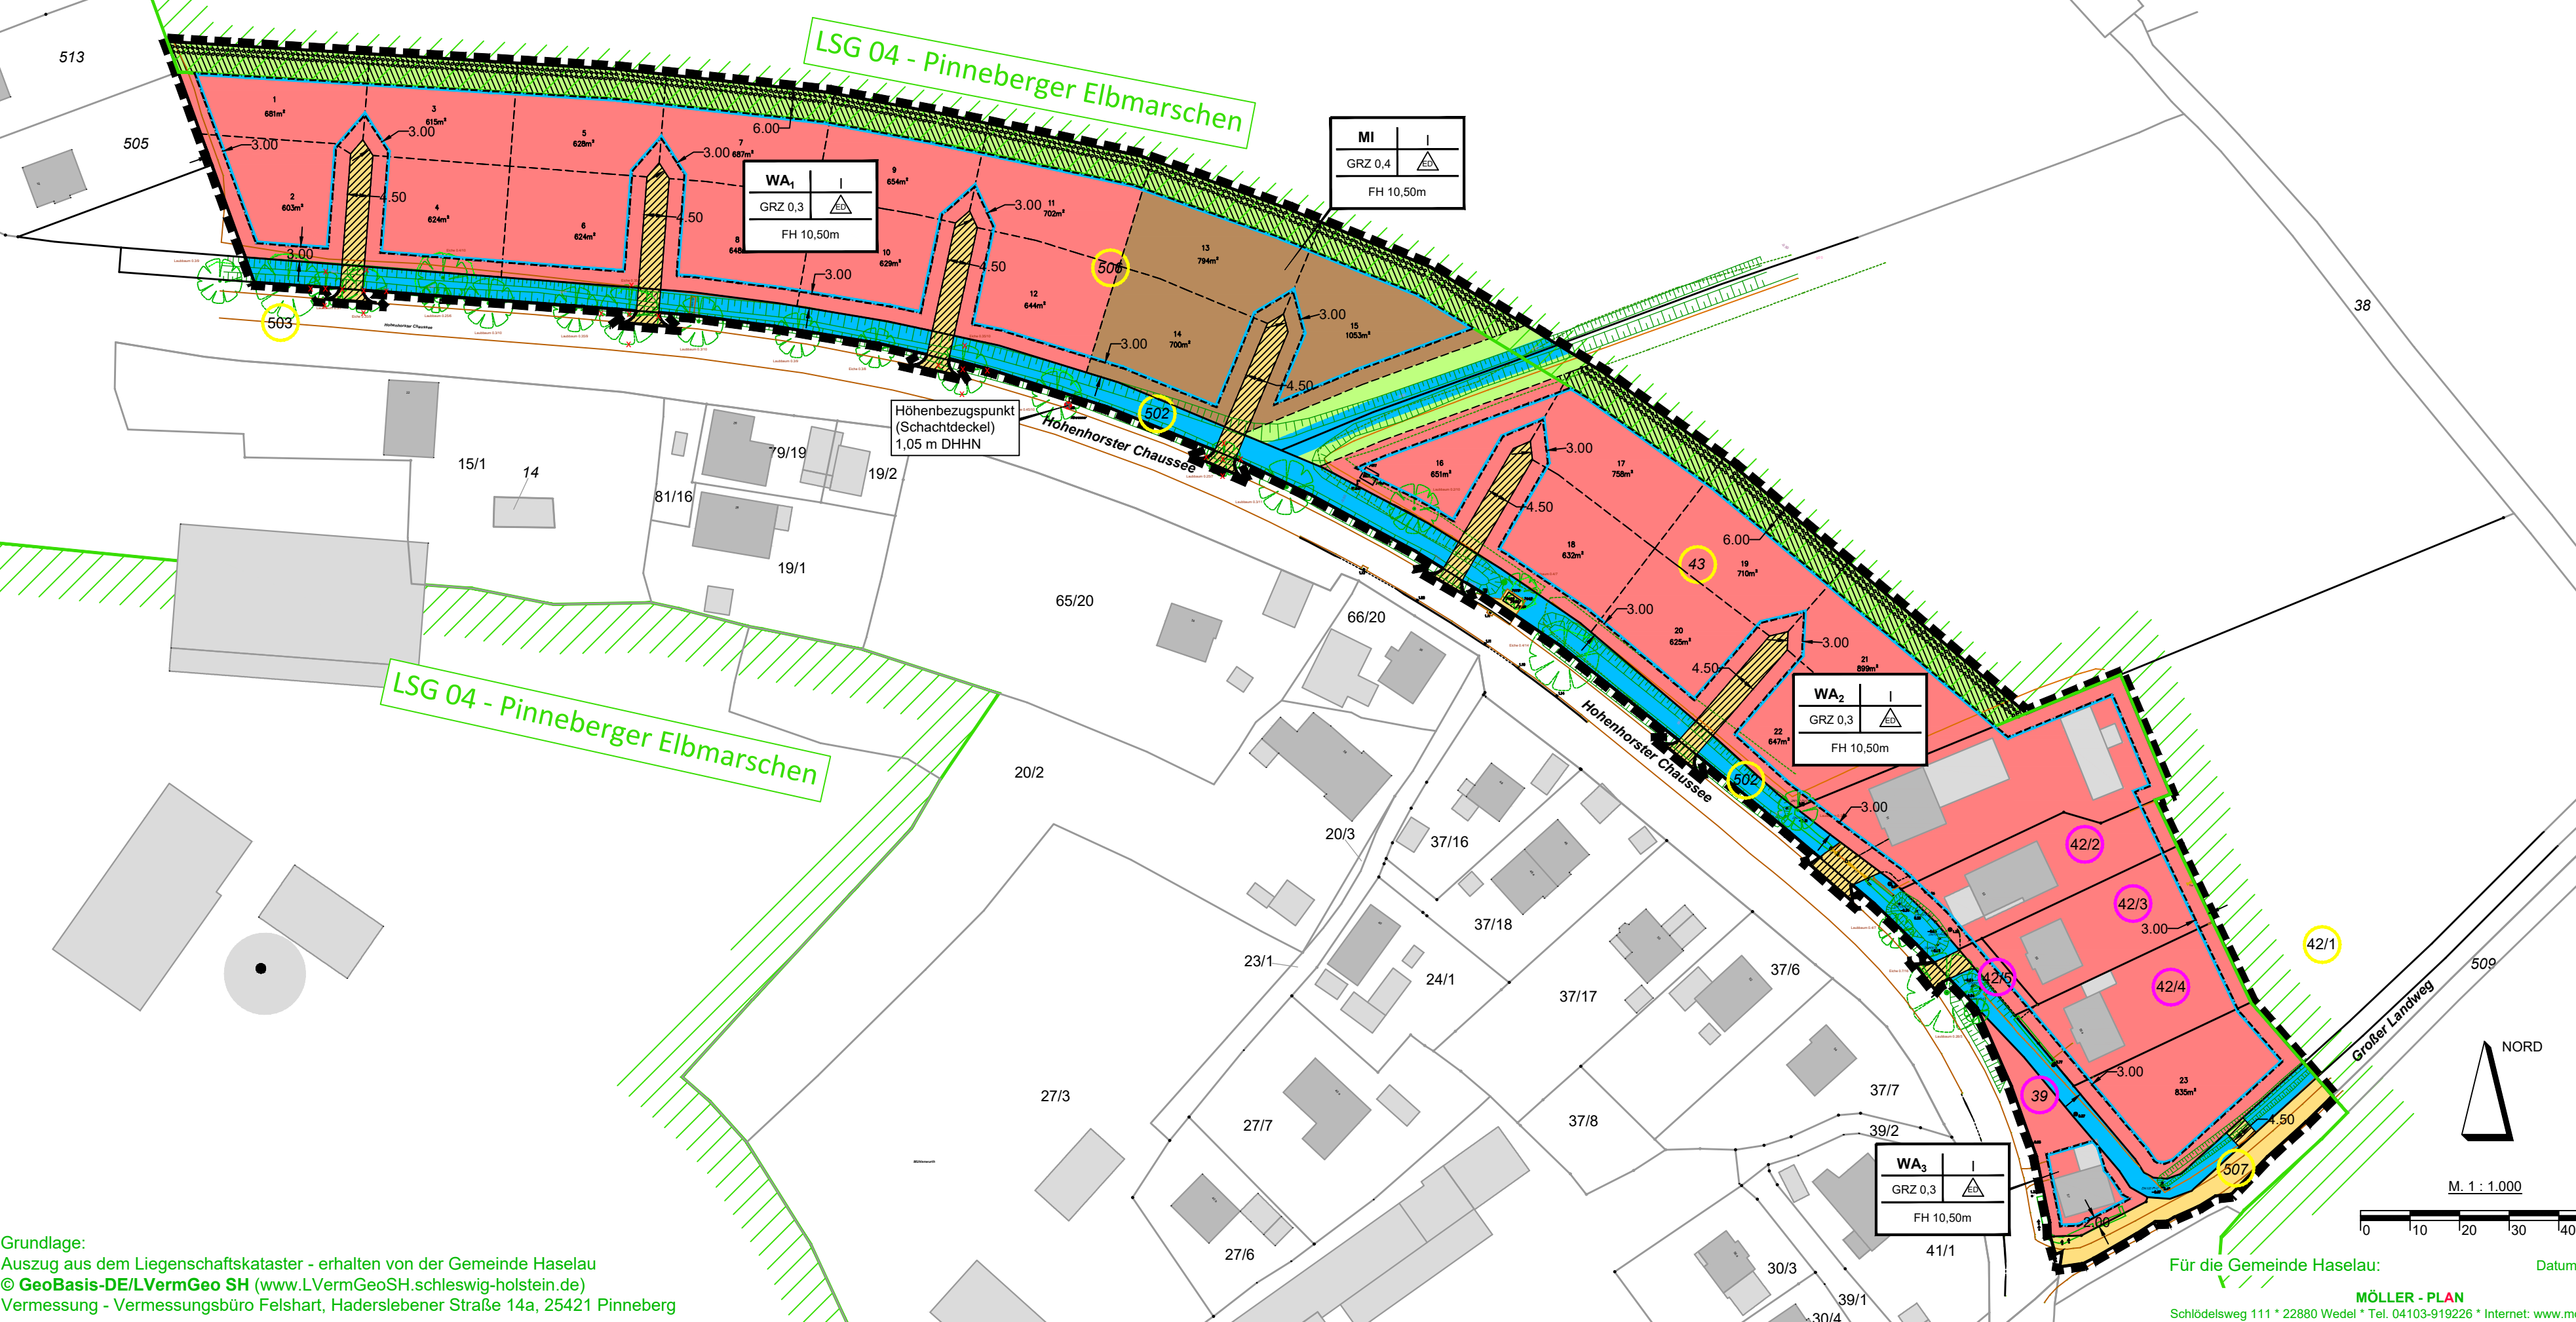

Grundlage:
Auszug aus dem Liegenschaftskataster - erhalten von der Gemeinde Haselau
© GeoBasis-DE/LVermGeo SH (www.LVermGeoSH.schleswig-holstein.de)
Vermessung - Vermessungsbüro Felshart, Haderslebener Straße 14a, 25421 Pinneberg

Für die Gemeinde Haselau:
MÖLLER - PLAN
Schlödelsweg 111 * 22880 Wedel * Tel. 04103-919226 * Internet: www.moeller-plan.de

Datum 19.10.2023