


Blatt 2

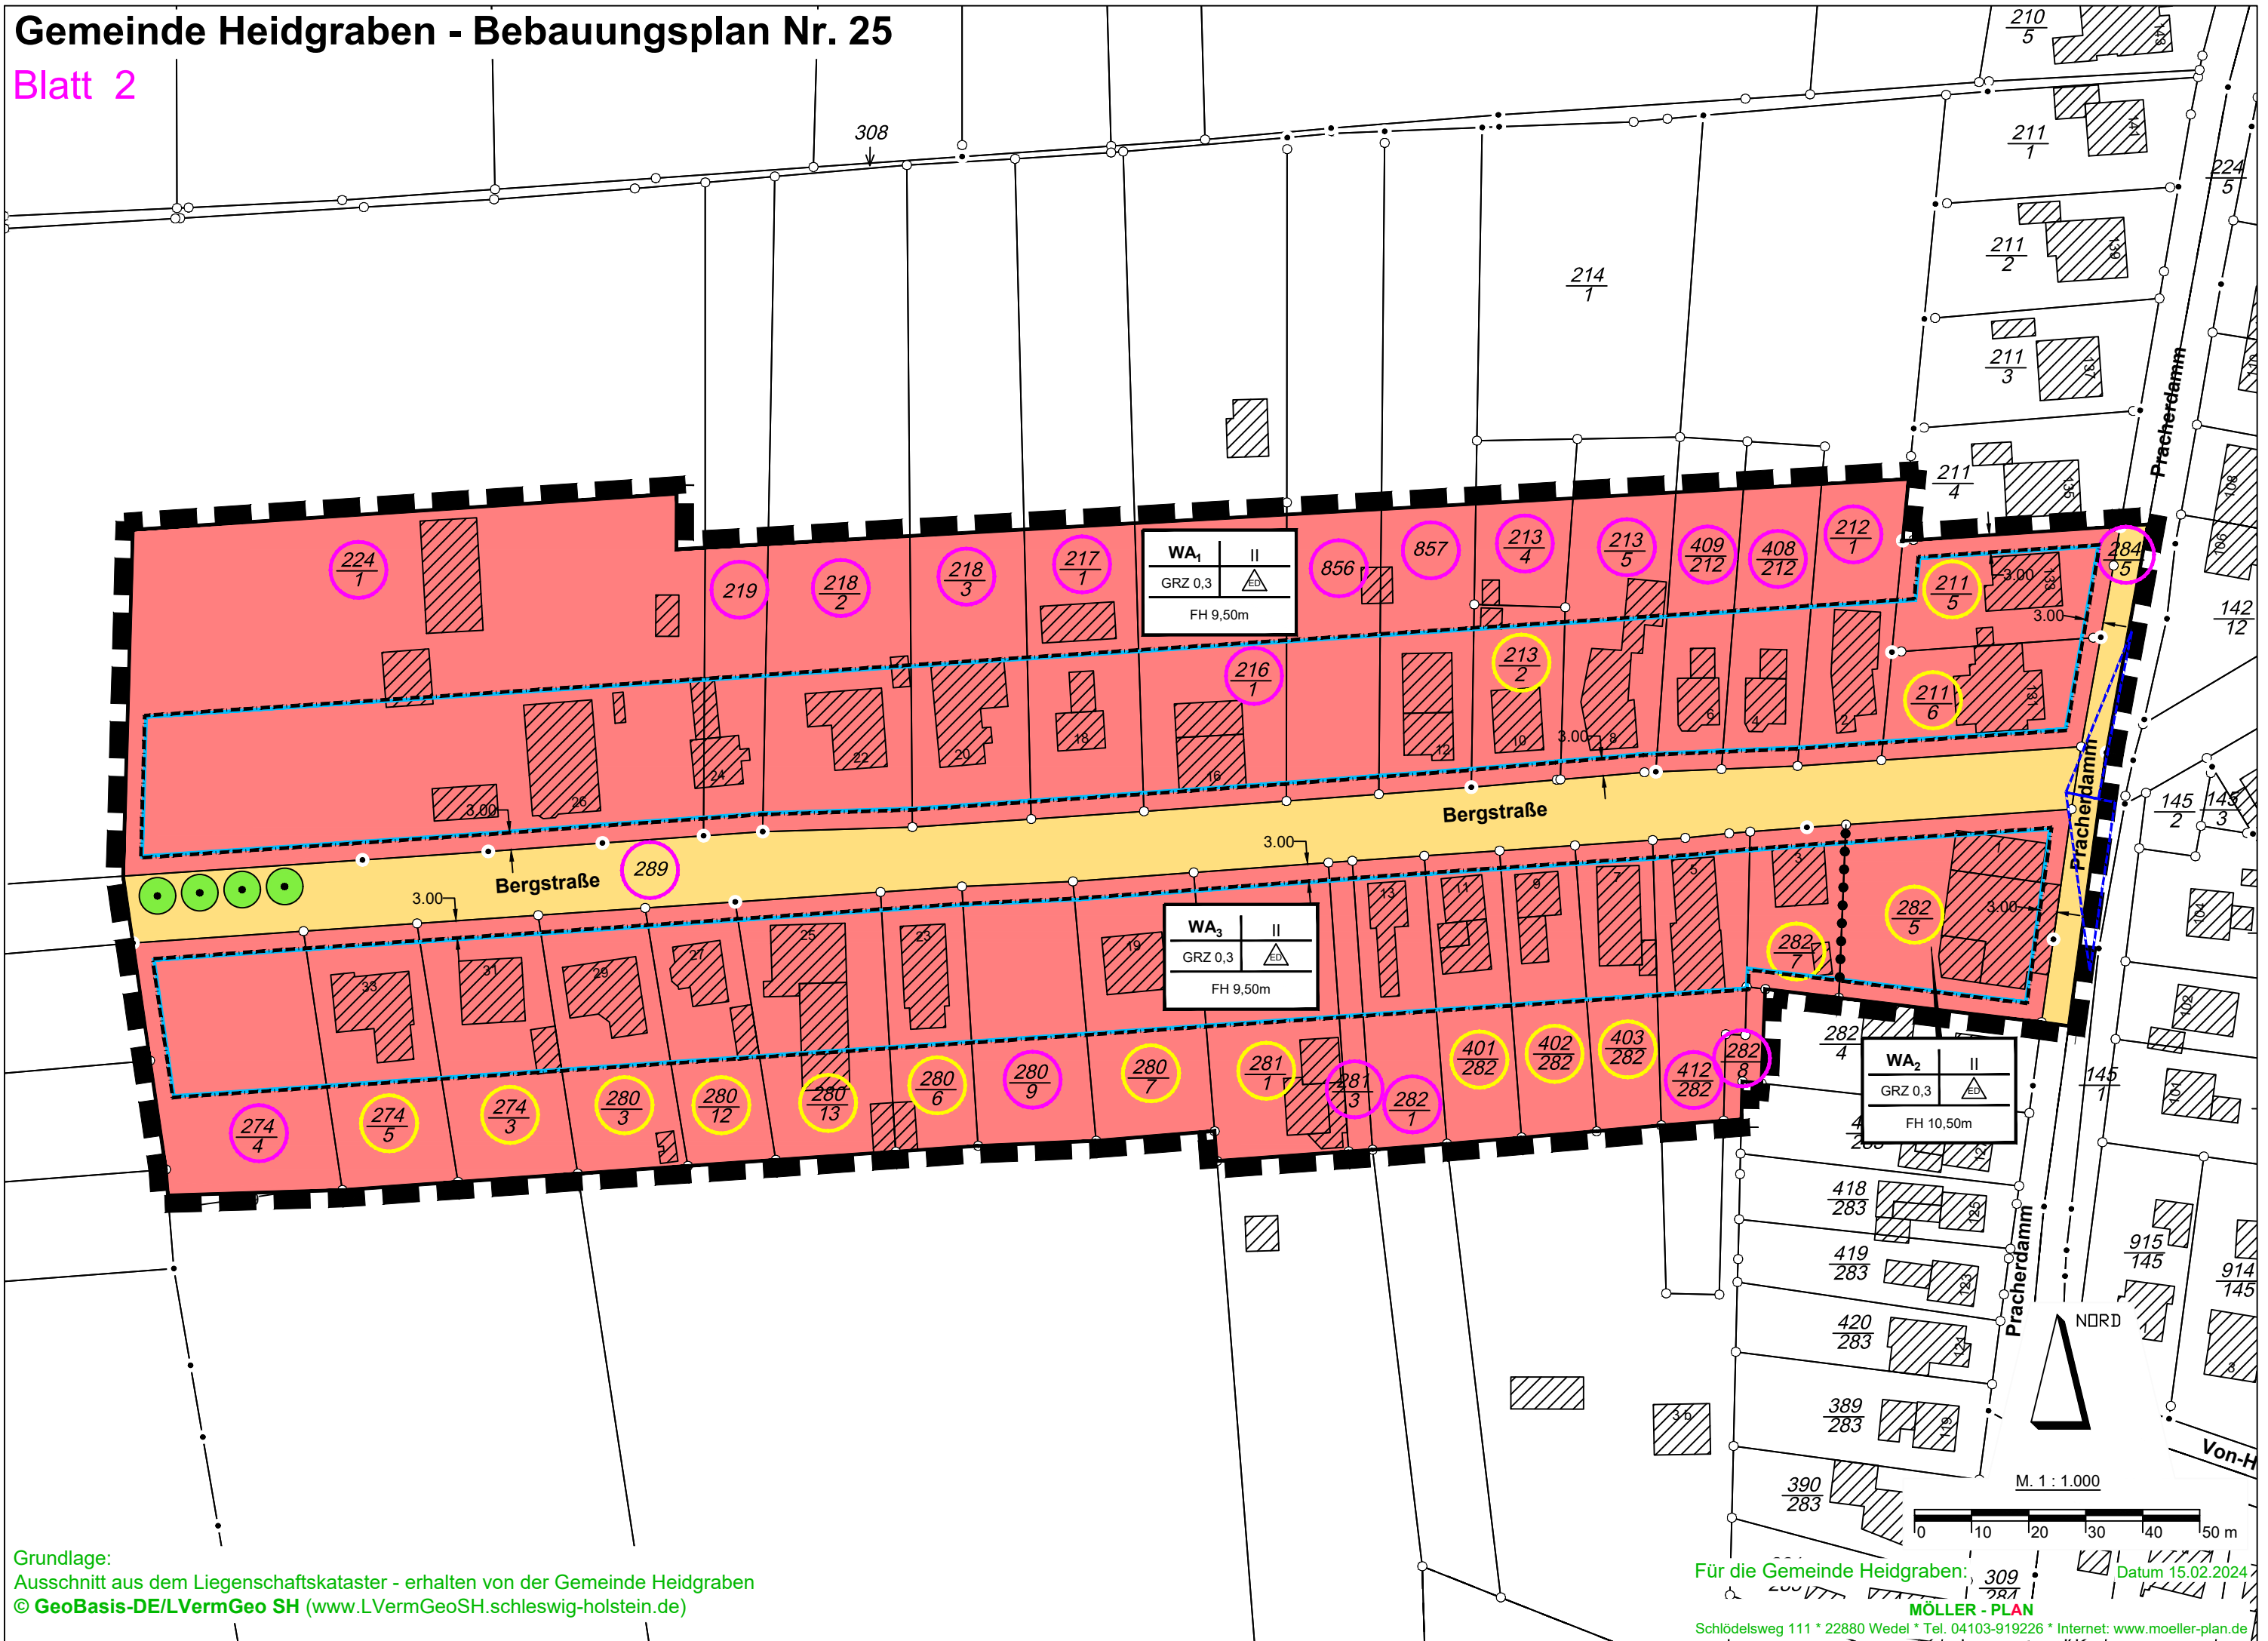

Grundlage:
Ausschnitt aus dem Liegenschaftskataster - erhalten von der Gemeinde Heidgraben
© GeoBasis-DE/LVermGeo SH (www.LVermGeoSH.schleswig-holstein.de)

Für die Gemeinde Heidgraben: 309
MÖLLER - PLAN
Schlödelsweg 111 * 22880 Wedel * Tel. 04103-919226 * Internet: www.moeller-plan.de