


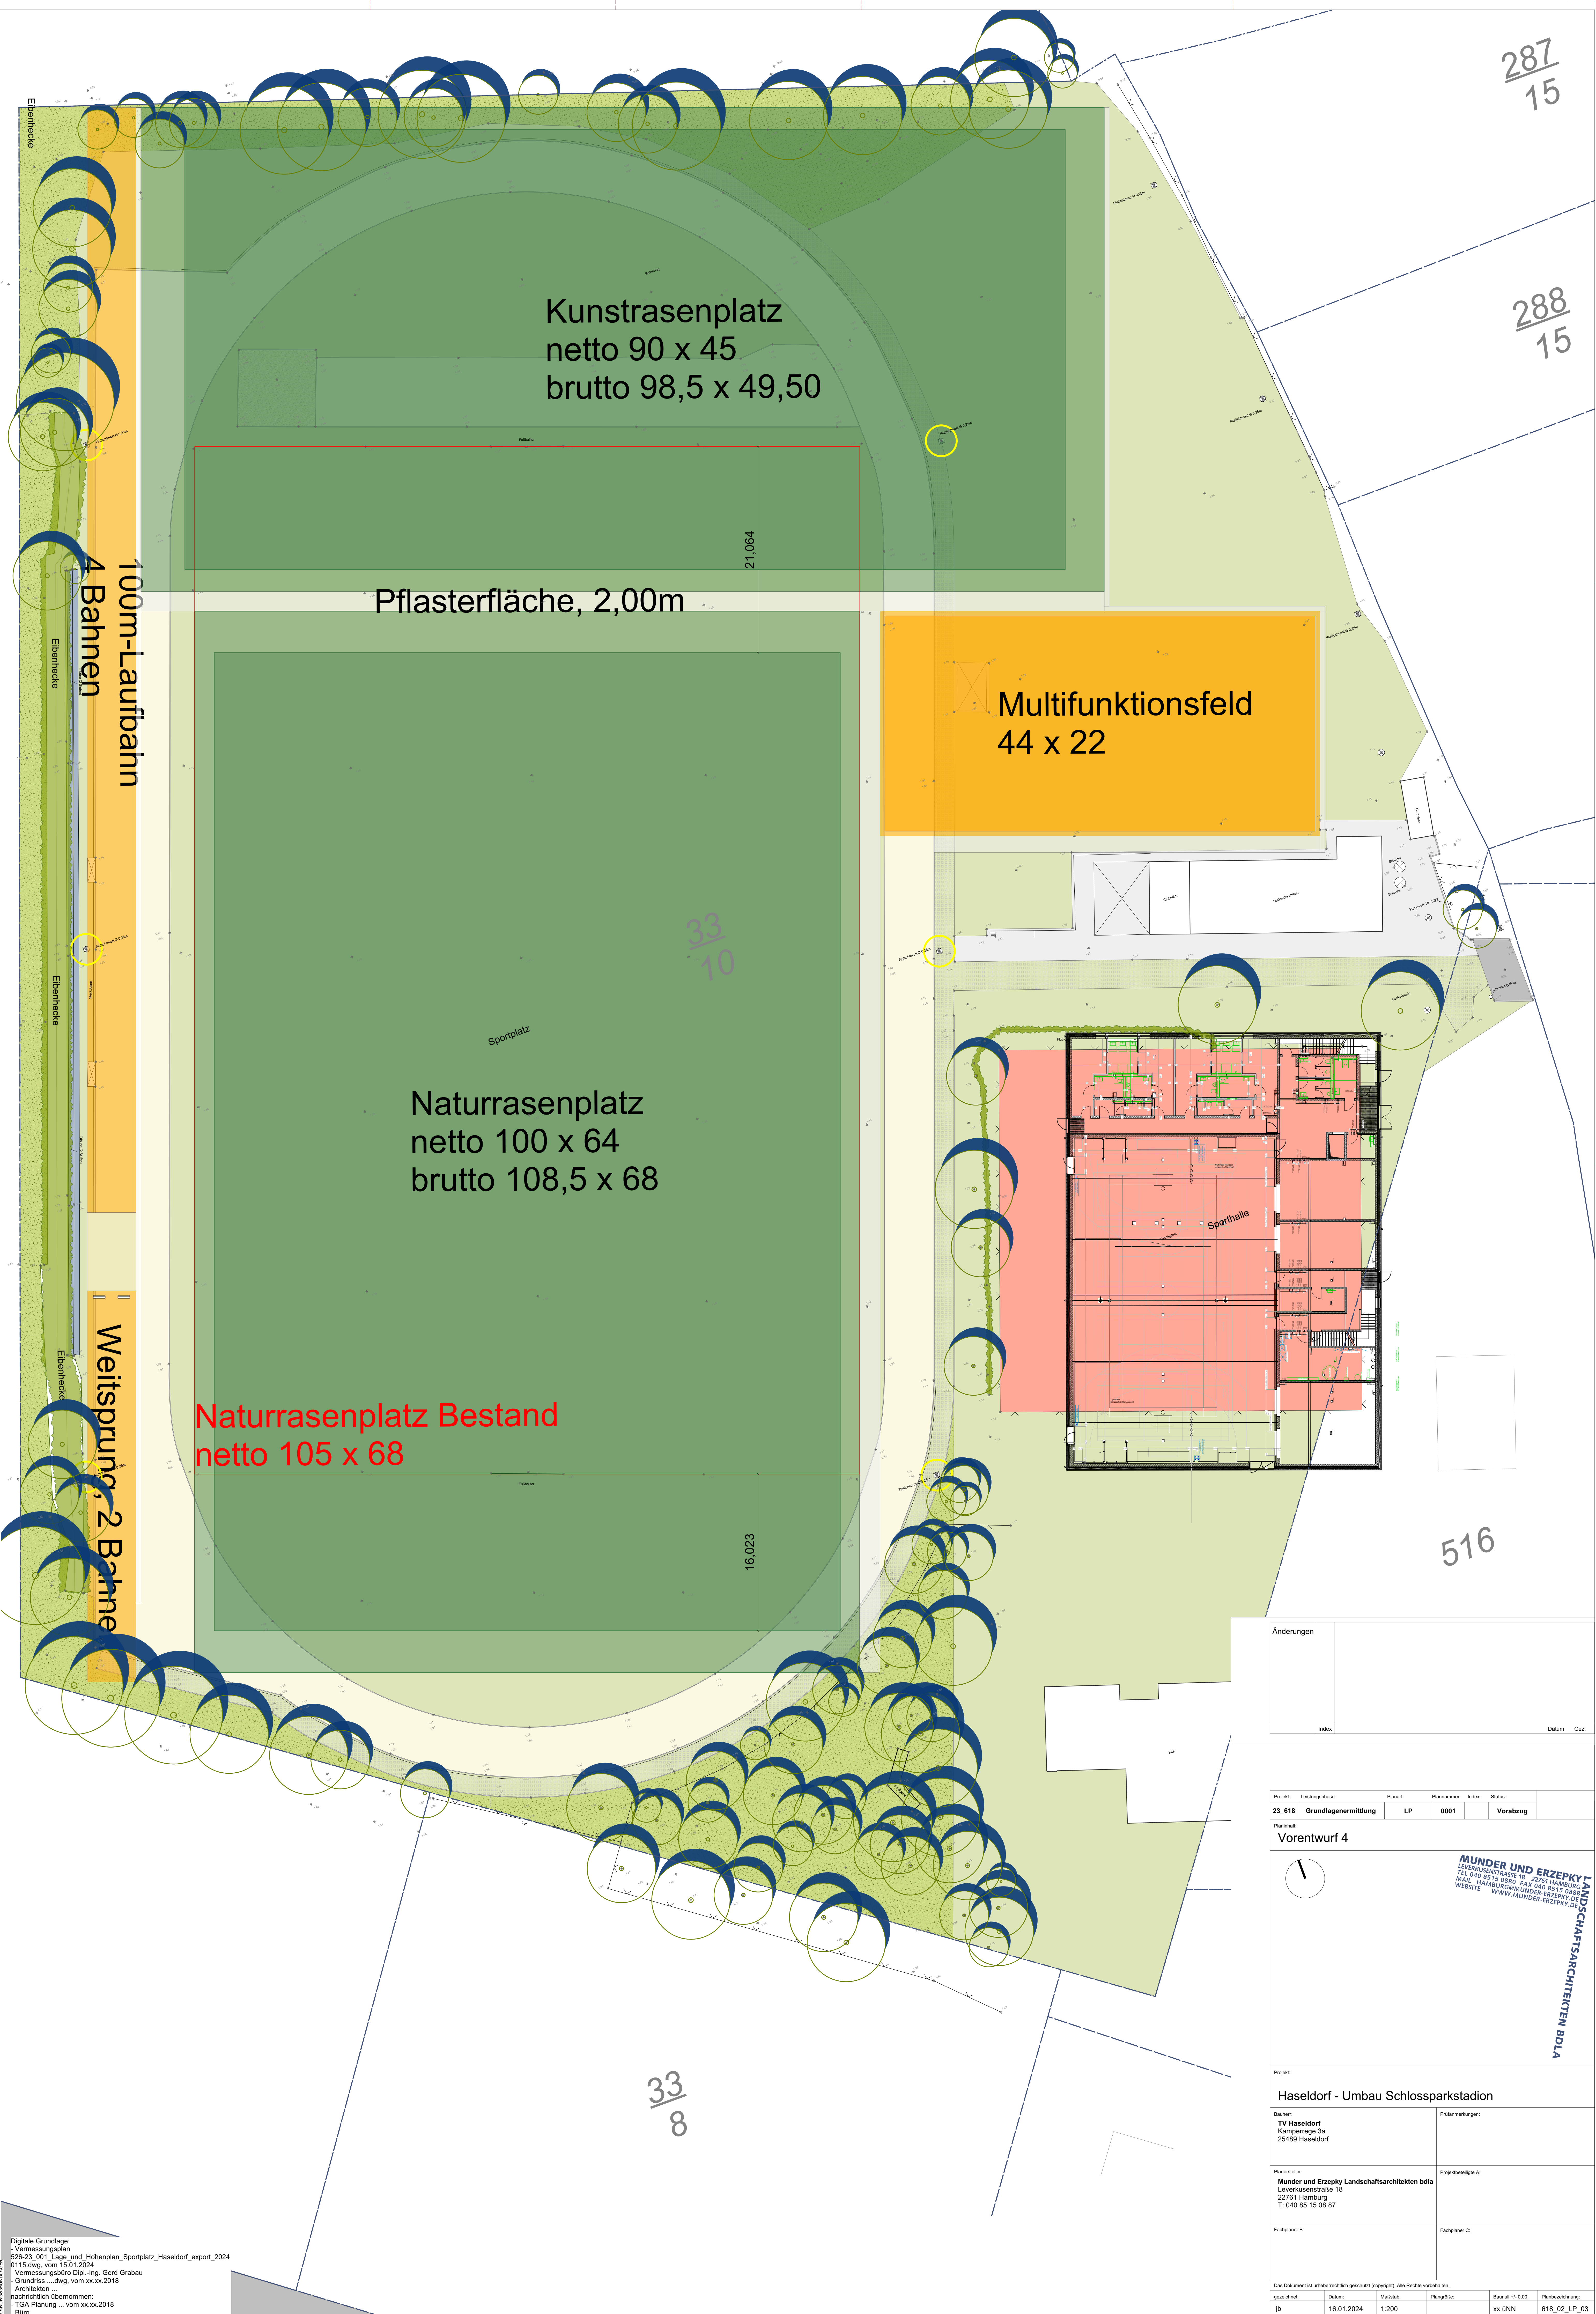

287
15

288
15

33
8

516

Änderungen			
Index		Datum	Gez.

Projekt	Leistungsstufe	Planart	Plannummer	Index	Status
23_618	Grundlagenermittlung	LP	0001		Vorabzug

Vorentwurf 4

MUNDER UND ERZEPKY
LANDSCHAFTSARCHITECTEN BDIA
LEVERKUSENSTRASSE 18 22761 HAMBURG
TEL 040 8515 0880 FAX 040 8515 0888
MAIL HAMBURG@MUNDER-ERZEPKY.DE
WEBSITE WWW.MUNDER-ERZEPKY.DE

Projekt			
Haseldorf - Umbau Schlossparkstadion			
Bauherr: TV Haseldorf Kämpferge 3a 25489 Haseldorf		Profilmerkmale:	
Planersteller: Munder und Erzepky Landschaftsarchitekten bdia Leverkusenstraße 18 22761 Hamburg T: 040 85 15 08 87		Projektleitung A:	
Fachplaner B:		Fachplaner C:	

Das Dokument ist urheberrechtlich geschützt (copyright). Alle Rechte vorbehalten.					
gezeichnet:	Datum:	Maßstab:	Plangröße:	Baujahr <= 0,00:	Planbezeichnung:
jb	16.01.2024	1:200		xx INN	618_02_LP_03

Digitale Grundlage:
- Vermessungsplan
526-23_001_Lage_und_Höhenplan_Sportplatz_Haseldorf_export_2024
0115.dwg vom 15.01.2024
- Vermessungsplan Dipl.-Ing. Gerd Grabau
- Grundrissdwg vom xx.xx.2018
Architekten ...
nachrichtlich übernommen:
- TGA Planung ... vom xx.xx.2018
Büro ...