


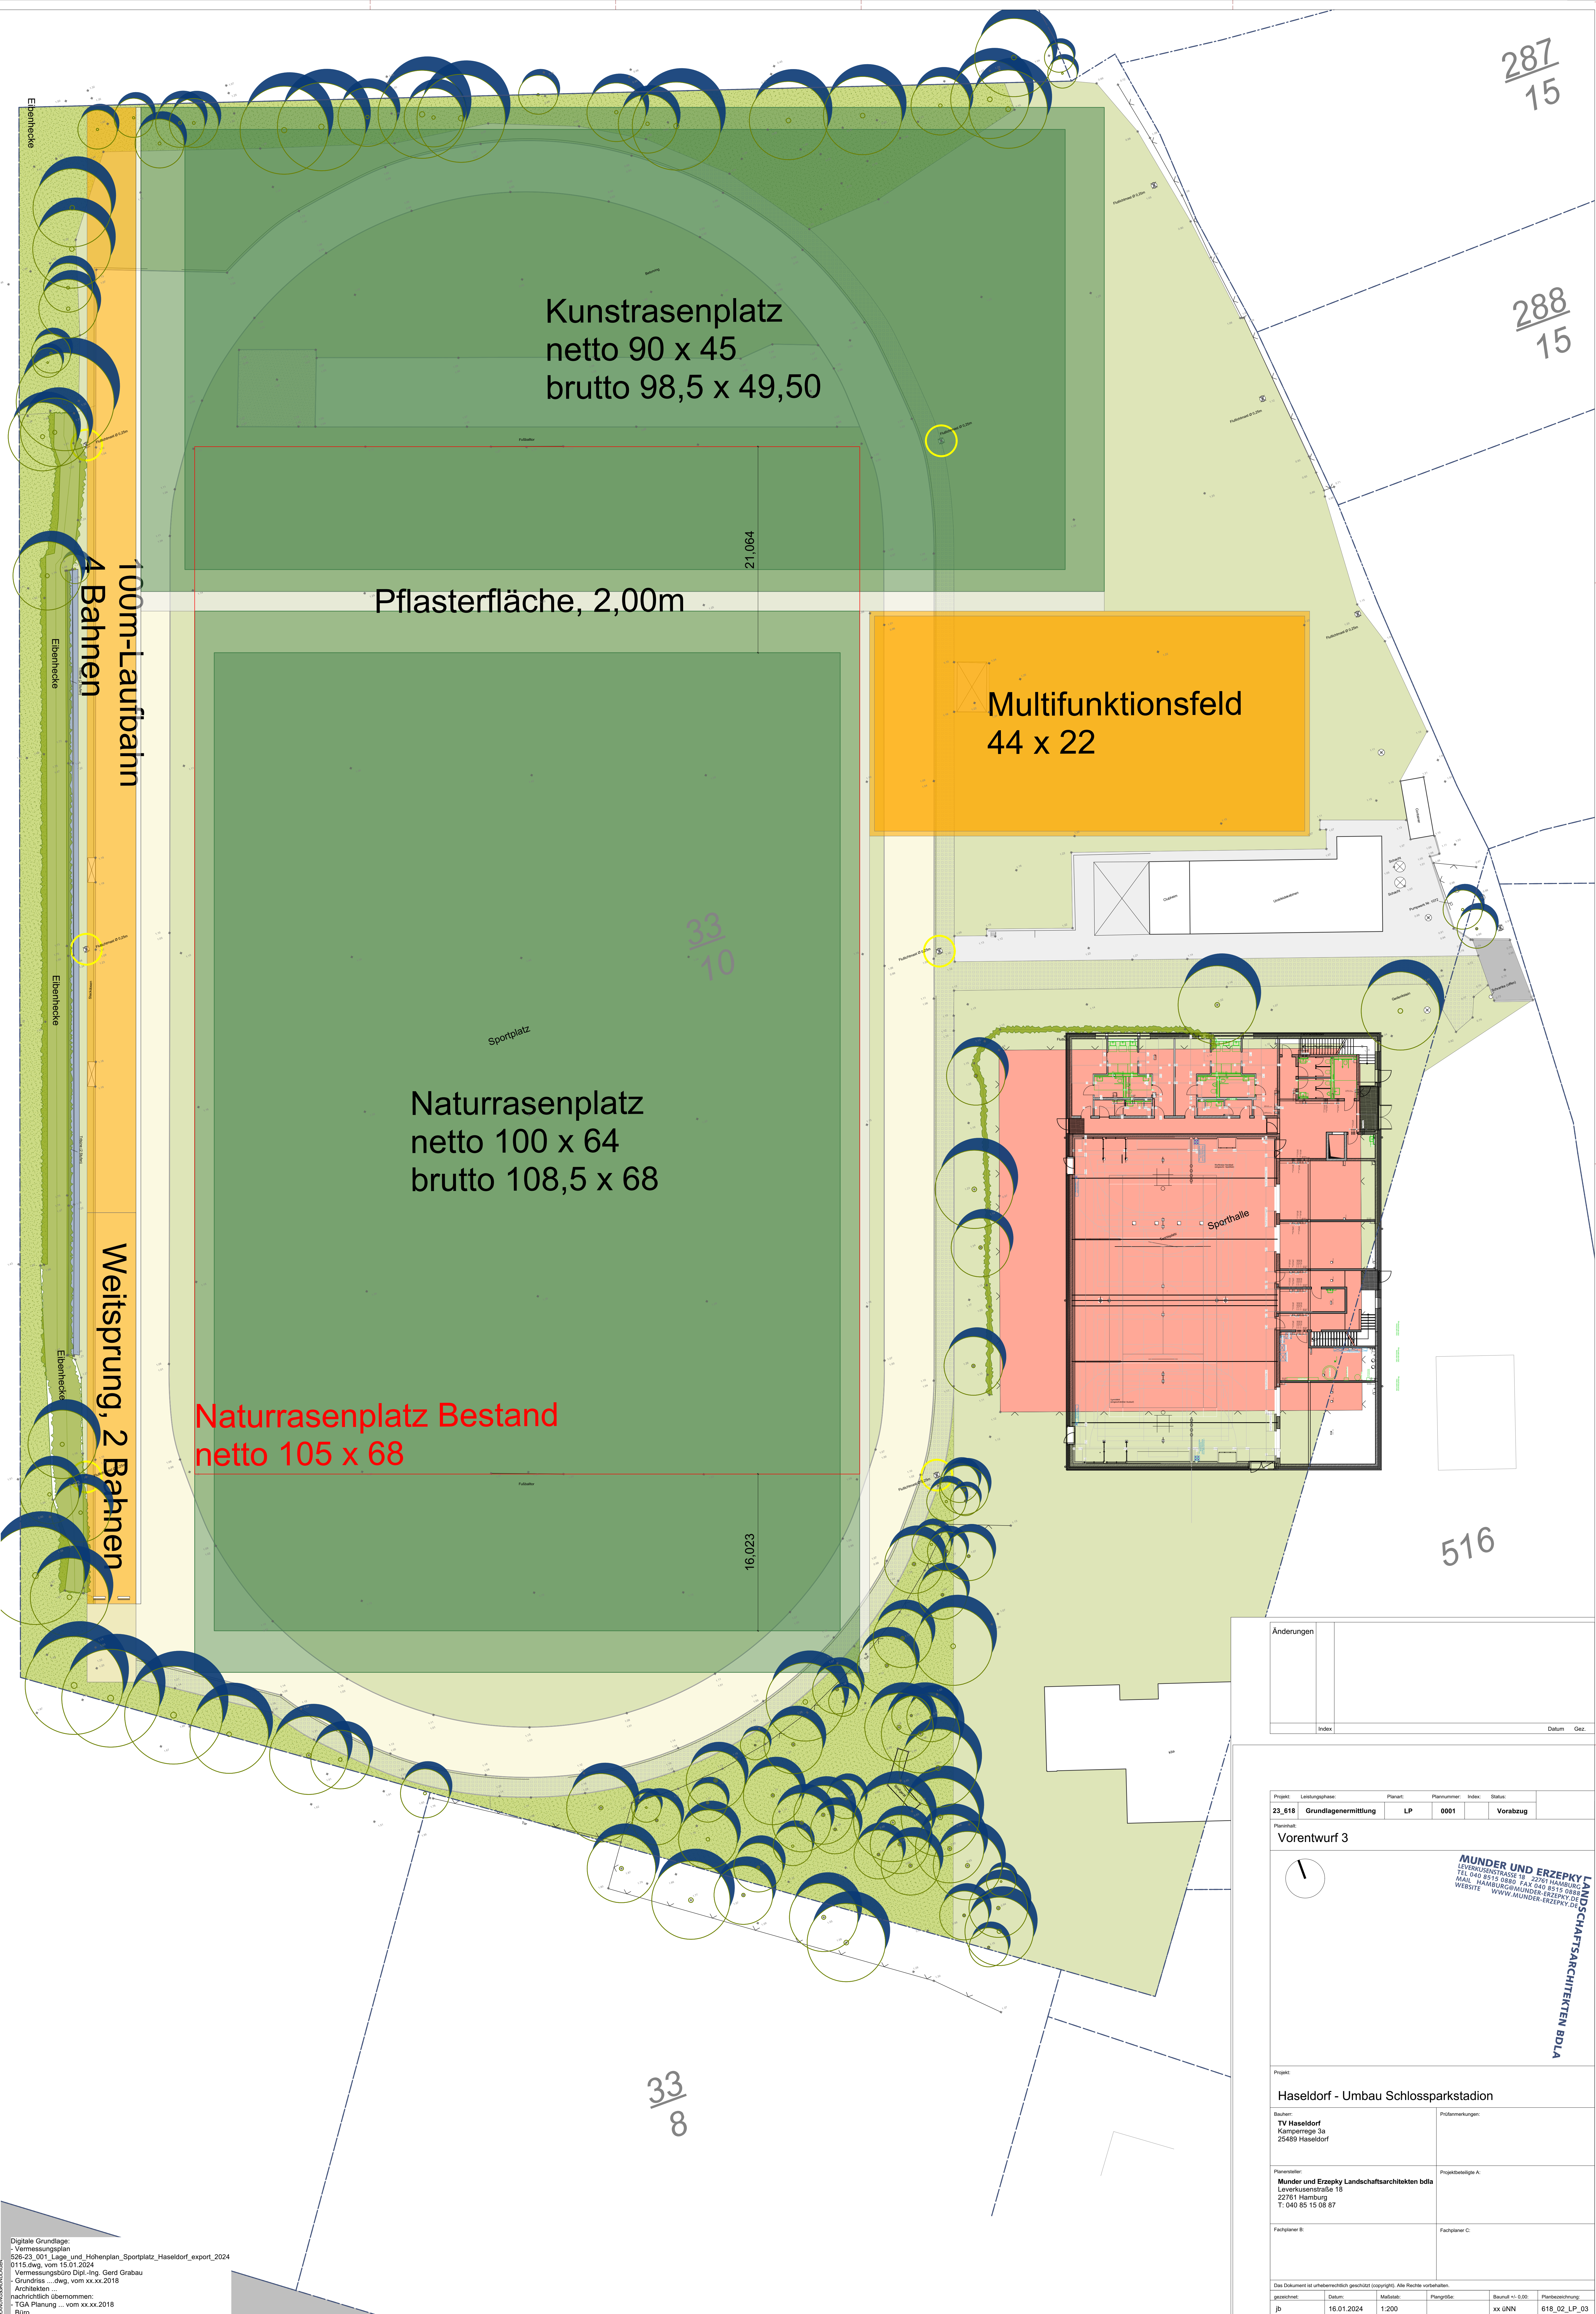

Änderungen			
Index		Datum	Gez.

Projekt: 23_618

Leistungsstufe: Grundlagenermittlung

Planart: LP

Plannummer: 0001

Index:

Status: Vorabzug

Planinhalt:

Vorentwurf 3

MUNDER UND ERZEPKY

LANDSCHAFTSARCHITECTEN BDIA

LEVERKUSENSTRASSE 18 22761 HAMBURG

TEL 040 8515 0880 FAX 040 8515 0888

MAIL HAMBURG@MUNDER-ERZEPKY.DE

WEBSITE WWW.MUNDER-ERZEPKY.DE

Projekt:

Haseldorf - Umbau Schlossparkstadion

Bauherr:
TV Haseldorf
Kämpfergasse 3a
25469 Haseldorf

Planersteller:
Munder und Erzepky Landschaftsarchitekten bdia
Leverkusenstraße 18
22761 Hamburg
T: 040 85 15 08 87

Fachplaner B:

Planummerkungen:

Projektleitung A:

Fachplaner C:

Das Dokument ist urheberrechtlich geschützt (copyright). Alle Rechte vorbehalten.

gezeichnet: jlb

Datum: 16.01.2024

Maßstab: 1:200

Plangröße:

Bauart: xx INN

Planbezeichnung: 618_02_LP_03