


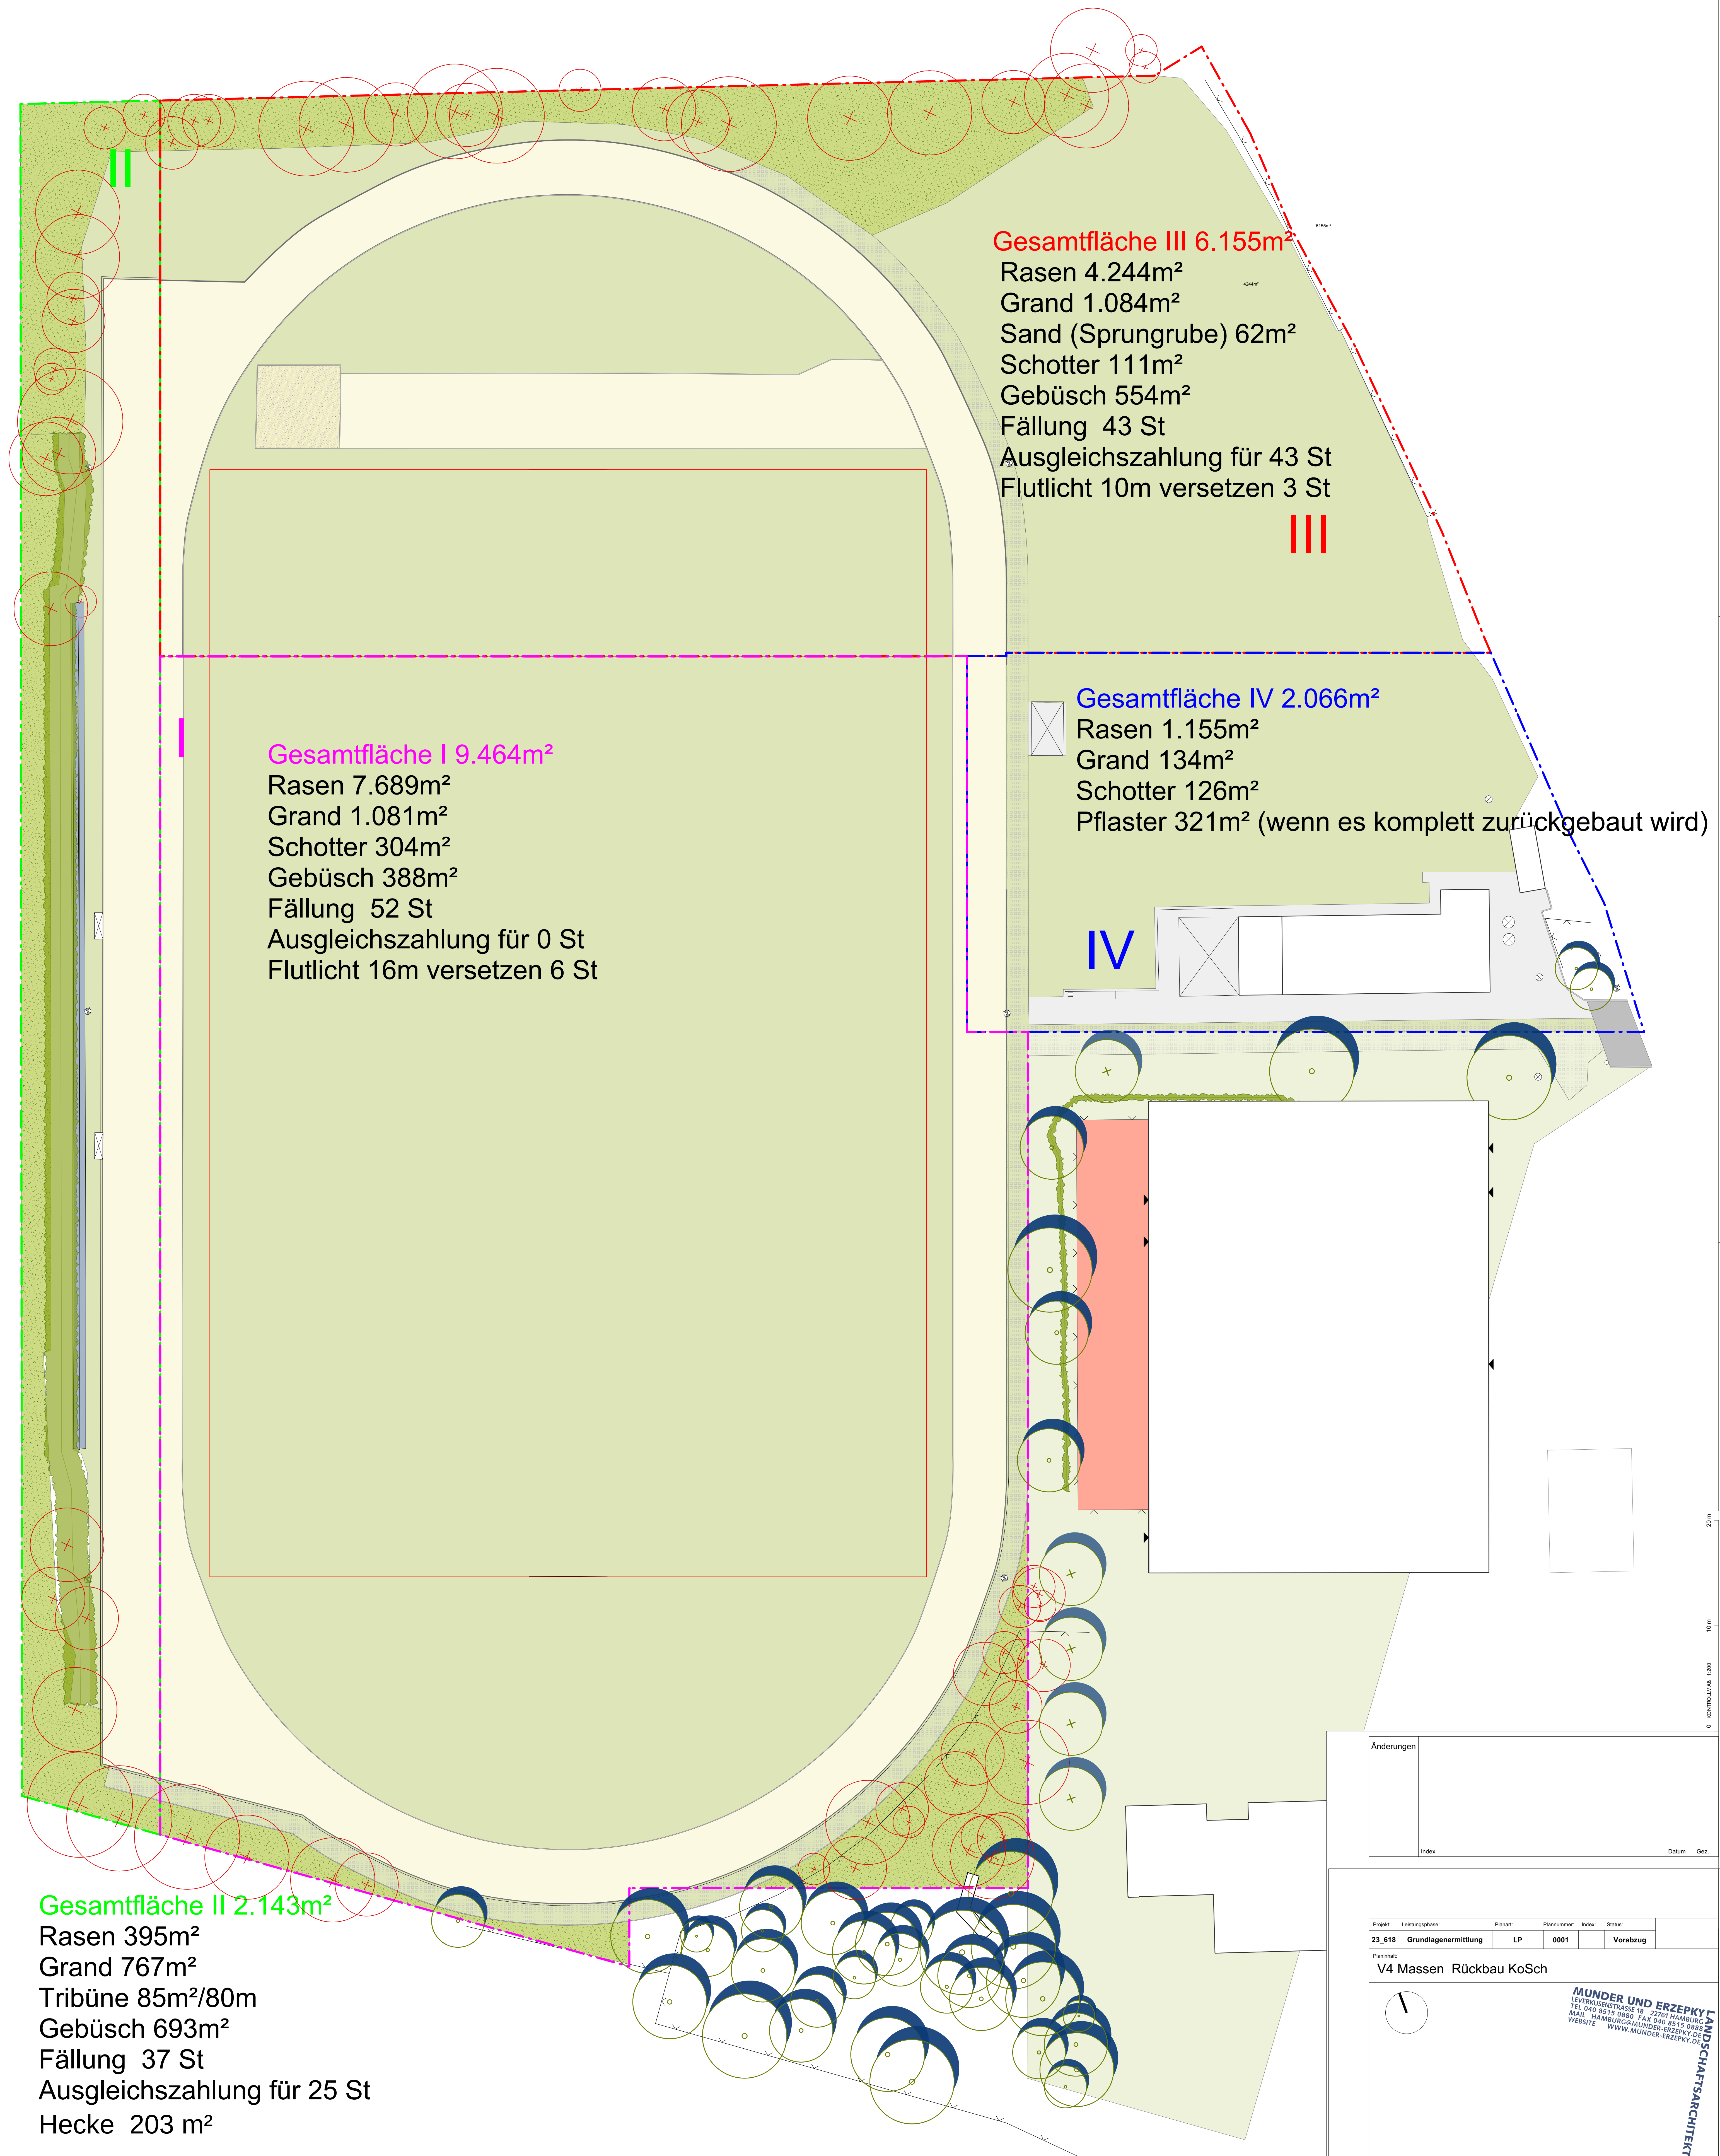


Gesamtfläche II 2.143m²
Rasen 395m²
Grand 767m²
Tribüne 85m²/80m
Gebüsch 693m²
Fällung 37 St
Ausgleichszahlung für 25 St
Hecke 203 m²

Gesamtfläche I 9.464m²
Rasen 7.689m²
Grand 1.081m²
Schotter 304m²
Gebüsch 388m²
Fällung 52 St
Ausgleichszahlung für 0 St
Flutlicht 16m versetzen 6 St

Gesamtfläche III 6.155m²
Rasen 4.244m²
Grand 1.084m²
Sand (Sprungrube) 62m²
Schotter 111m²
Gebüsch 554m²
Fällung 43 St
Ausgleichszahlung für 43 St
Flutlicht 10m versetzen 3 St

Gesamtfläche IV 2.066m²
Rasen 1.155m²
Grand 134m²
Schotter 126m²
Pflaster 321m² (wenn es komplett zurückgebaut wird)

Änderungen		Index	Datum	Gez.

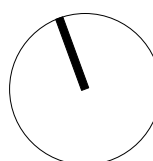Projekt: 23_618		Leistungsphase: Grundlagenermittlung		Planart: LP	Plannummer: 0001	Index:	Status: Vorabzug
Planentwurf: V4 Massen Rückbau KoSch							
		MUNDER UND ERZEPKY LANDSCHAFTSARCHITEKTEN BDLA LEVERKUSENSTRASSE 18 22761 HAMBURG TEL 040 8515 0880 FAX 040 8515 0880 MAIL HAMBURG@MUNDER-ERZEPKY.DE WEBSITE WWW.MUNDER-ERZEPKY.DE					
Projekt: Haseldorf - Umbau Schlossparkstadion							
Bauherr: TV Haseldorf Kämpferge 3a 25489 Haseldorf				Profilnummer:			
Planersteller: Munder und Erzepky Landschaftsarchitekten bdla Leverkusenstraße 18 22761 Hamburg T: 040 85 15 08 87				Projektleitung A:			
Fachplaner B:				Fachplaner C:			
Das Dokument ist urheberrechtlich geschützt (copyright). Alle Rechte vorbehalten.							
gezeichnet:	Datum:	Maßstab:	Plangröße:	Bauart - v. C. 00:	Planbezeichnung:		
jb	27.02.2024	1:200		xx UNN	618_02_LP_06		