


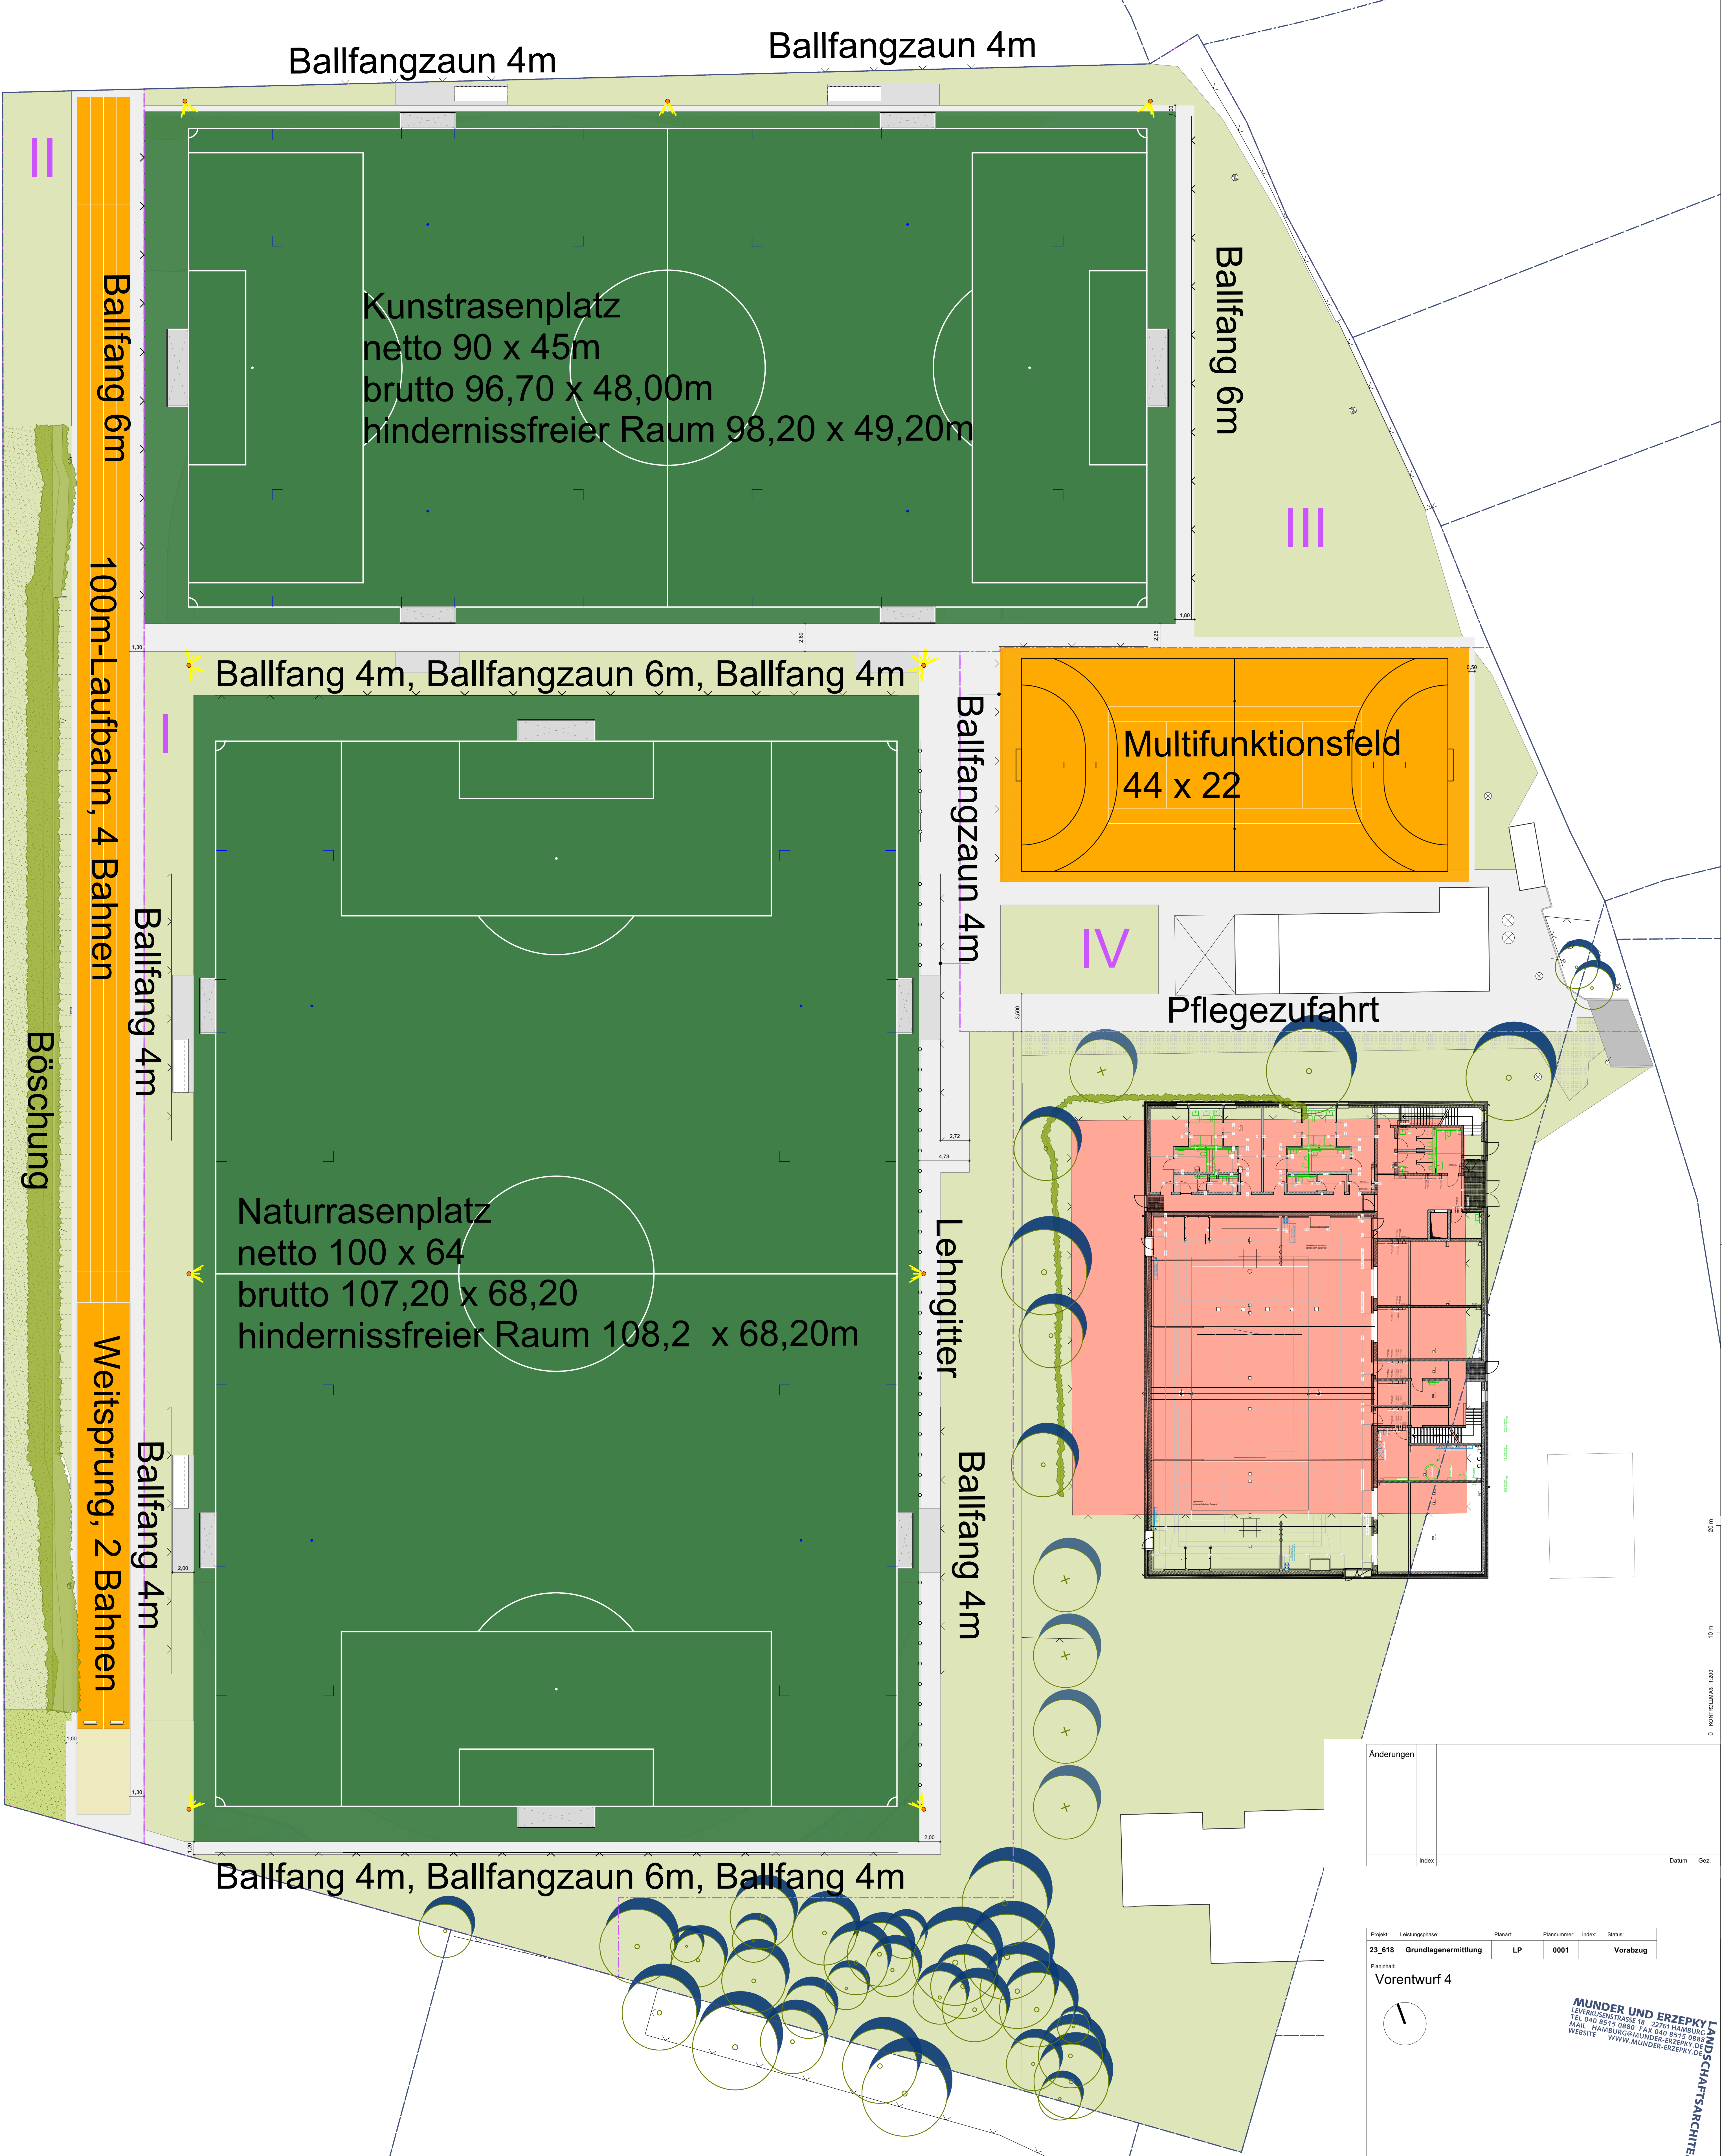

Änderungen		Index	Datum	Gez.

Projekt	Leistungsstufe	Planart	Planummer	Index	Status
23_618	Grundlagenermittlung	LP	0001		Vorabzug

Vorentwurf 4

MUNDER UND ERZEPKY
LANDSCHAFTSARCHITECTEN BDIA
LEVERKUSENSTRASSE 18 22761 HAMBURG
TEL 040 85 15 0880 FAX 040 85 15 0880
MAIL HAMBURG@MUNDER-ERZEPKY.DE
WEBSITE WWW.MUNDER-ERZEPKY.DE

Projekt		Profilmerkmale	
Haseldorf - Umbau Schlossparkstadion			
Bauherr: TV Haseldorf Kämpferweg 3a 25489 Haseldorf		Projektziele A:	
Planersteller: Munder und Erzepky Landschaftsarchitekten bdia Leverkusenstraße 18 22761 Hamburg T: 040 85 15 08 87		Fachplaner C:	
Fachplaner B:		Fachplaner C:	

Das Dokument ist urheberrechtlich geschützt (copyright). Alle Rechte vorbehalten.		Blattzahl		Blattgröße	
gezeichnet:	Datum:	Maßstab:	Plangröße:	Blattzahl	Blattgröße
jb	27.02.2024	1:200		xx	618_02_LP_04