


Bebauungsplan Nr. 30 der Gemeinde Moorrege - Lageplan Gebietsabgrenzung -

Blatt 2

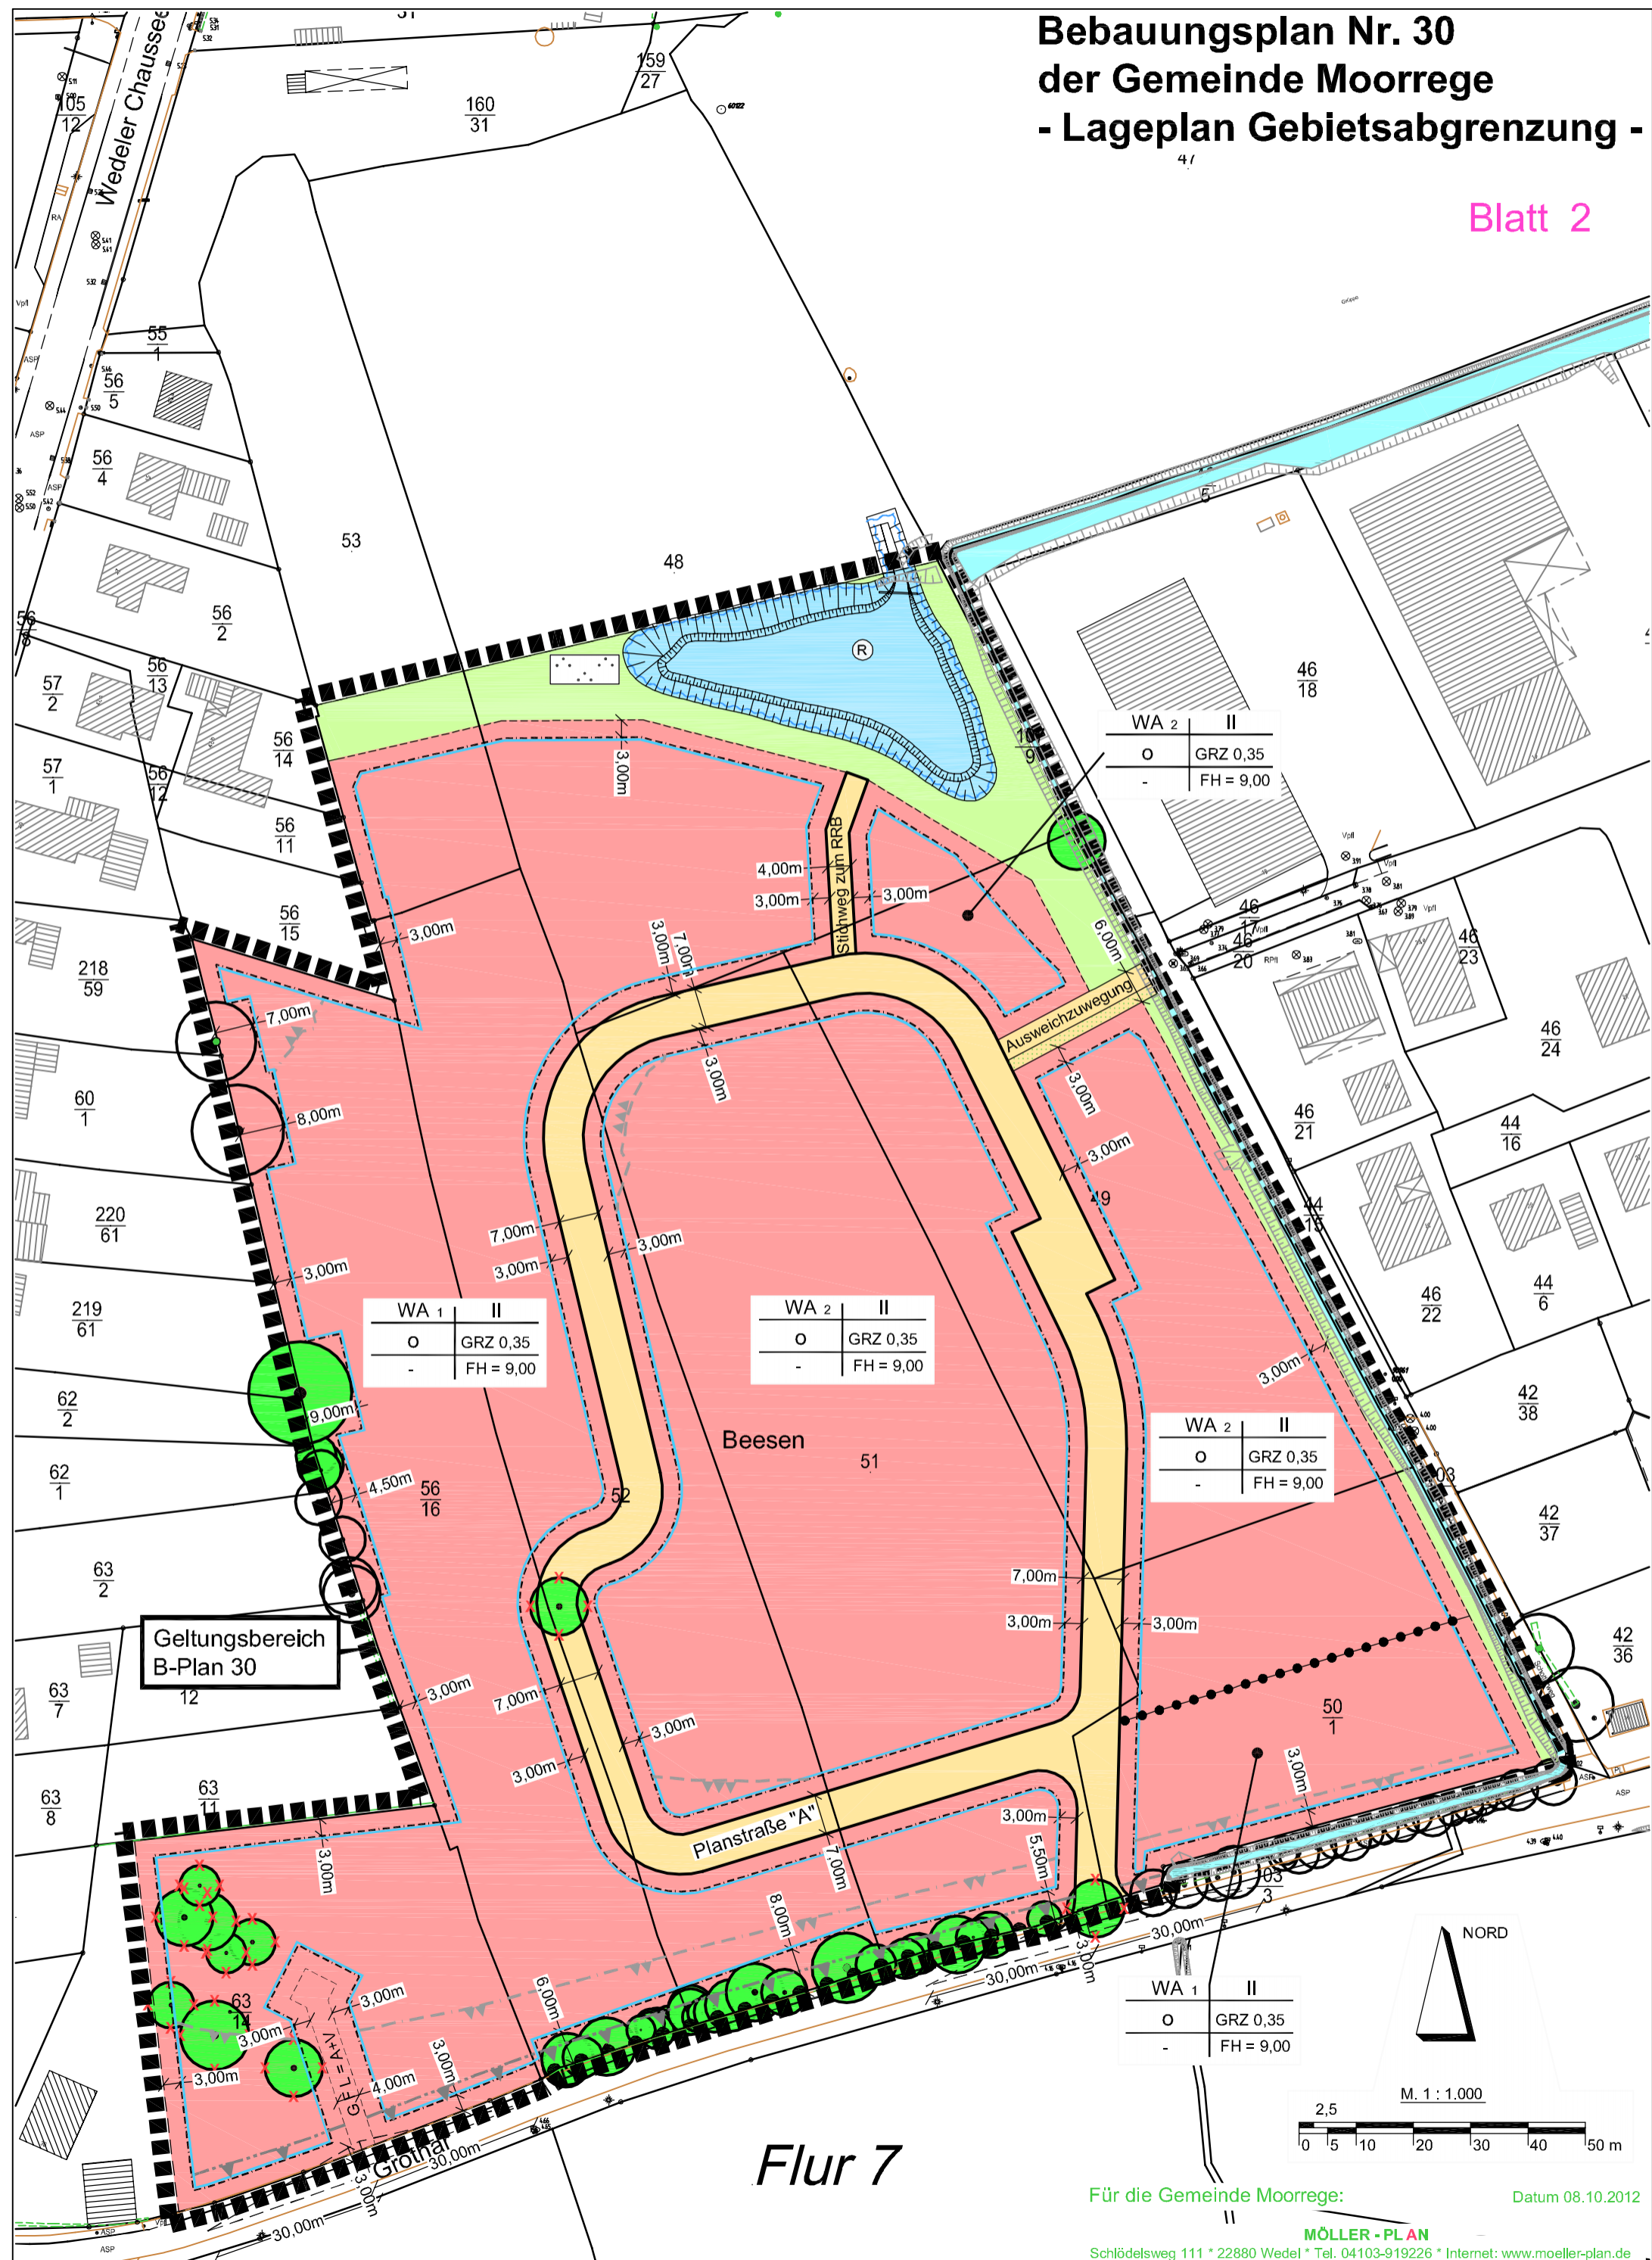

WA 1	II
o	GRZ 0,35
-	FH = 9,00



WA 2	II
o	GRZ 0,35
-	FH = 9,00

WA 2	II
o	GRZ 0,35
-	FH = 9,00

WA 1	II
o	GRZ 0,35
-	FH = 9,00

Geltungsbereich
B-Plan 30

Flur 7

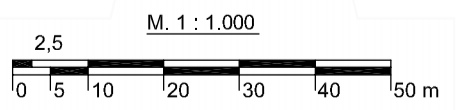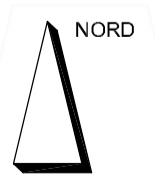

Für die Gemeinde Moorrege: Datum 08.10.2012

MÖLLER-PLAN
Schlüdelsweg 111 * 22880 Wedel * Tel. 04103-919226 * Internet: www.moeller-plan.de