


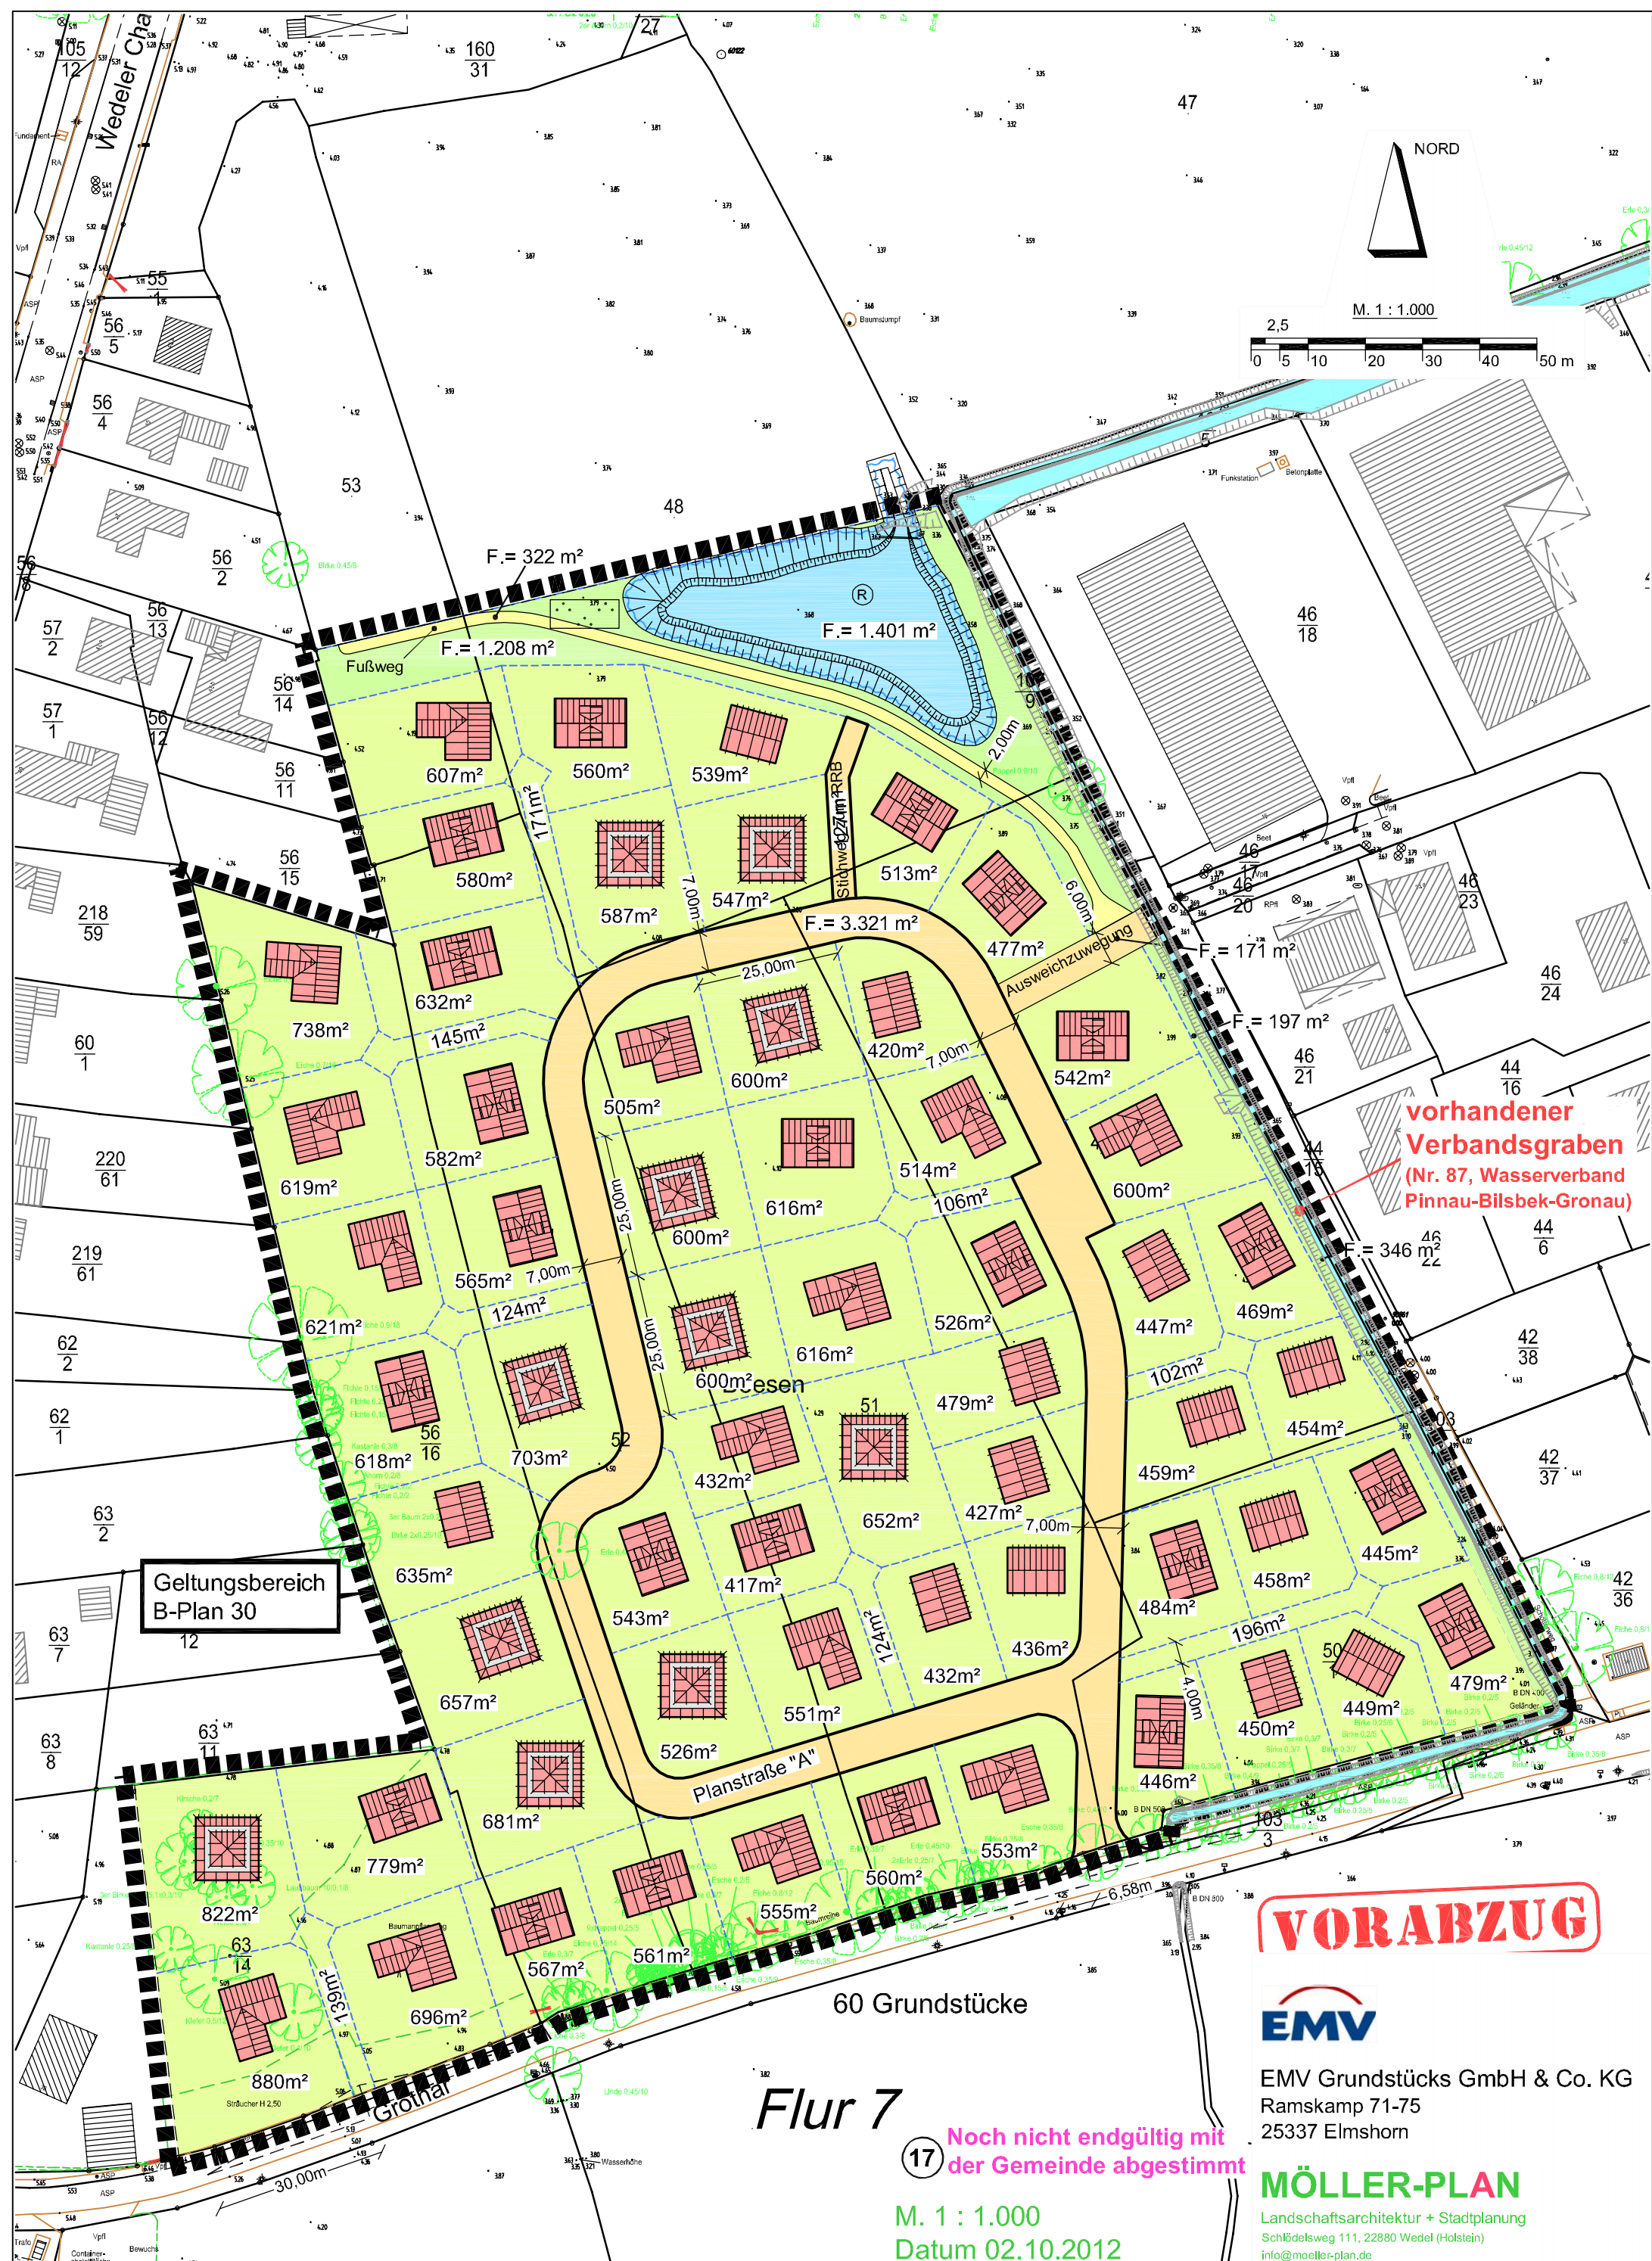

Geltungsbereich
B-Plan 30

**vorhandener
Verbandsgraben**
(Nr. 87, Wasserverband
Pinnau-Bilsbek-Gronau)

60 Grundstücke

Flur 7

17 Noch nicht endgültig mit
der Gemeinde abgestimmt

M. 1 : 1.000
Datum 02.10.2012

VORABZUG



EMV Grundstücks GmbH & Co. KG
Ramskamp 71-75
25337 Elmshorn

MÖLLER-PLAN

Landschaftsarchitektur + Stadtplanung
Schlüßelsweg 111, 22880 Wedel (Holstein)
info@moeller-plan.de