Gemeinde Groß Nordende

Beschlussvorlage

Vorlage Nr.: 296/2014/GrN/BV

Fachteam:	Ordnung und Technik	Datum:	29.10.2014
Bearbeiter:	Uwe Denker	AZ:	7 /

Beratungsfolge	Termin	Öffentlichkeitsstatus
Gemeindevertretung Groß Nordende	29.10.2014	öffentlich

Niederschlagsentwässerung "Am Gemeindezentrum" und "Dorfstraße"

Sachverhalt und Stellungnahme der Verwaltung:

Gemäß Beschluss der Gemeindevertretung vom 02.07.2014 wurde die Planung der Entwässerung vor den Hintergrund einer Ableitung über das gemeindliche Grundstück Richtung Norden vor dem Grundstück des Kindergartens geplant.
Das Niederschlagswasser wird dann hinter dem alten Trinkwasserspeicher Richtung Westen in ein Absetzbecken und dann in den Herrn Wiech gehörenden Teich geleitet.
Die Planungsunterlagen einschl. einer Kostenberechnung wurden vom Ing.-Büro gestern vorgelegt.

Mit Herrn Wiech wird eine entsprechende Vereinbarung geschlossen.

Finanzierung:

Kostenberechnung für die Baugewerke 170.000 €
Honorarkosten Ing.-Büro 30.000 €

Gesamtkosten der Maßnahme 200.000 €

Die Maßnahme soll durch Kreditaufnahme bei KfW-Bank finanziert werden.

Fördermittel durch Dritte:

keine

Beschlussvorschlag:

Der Bauausschuss empfiehlt / der Finanzausschuss empfiehlt / die Gemeindevertretung beschließt die Maßnahme wie geplant und vorgelegt umzusetzen.
Eine Finanzierung erfolgt, wie geplant, durch einen KfW-Kredit mit einem Zinssatz von 0,87 %.

_____
Ehmke

Anlagen:

Entwässerungsplan

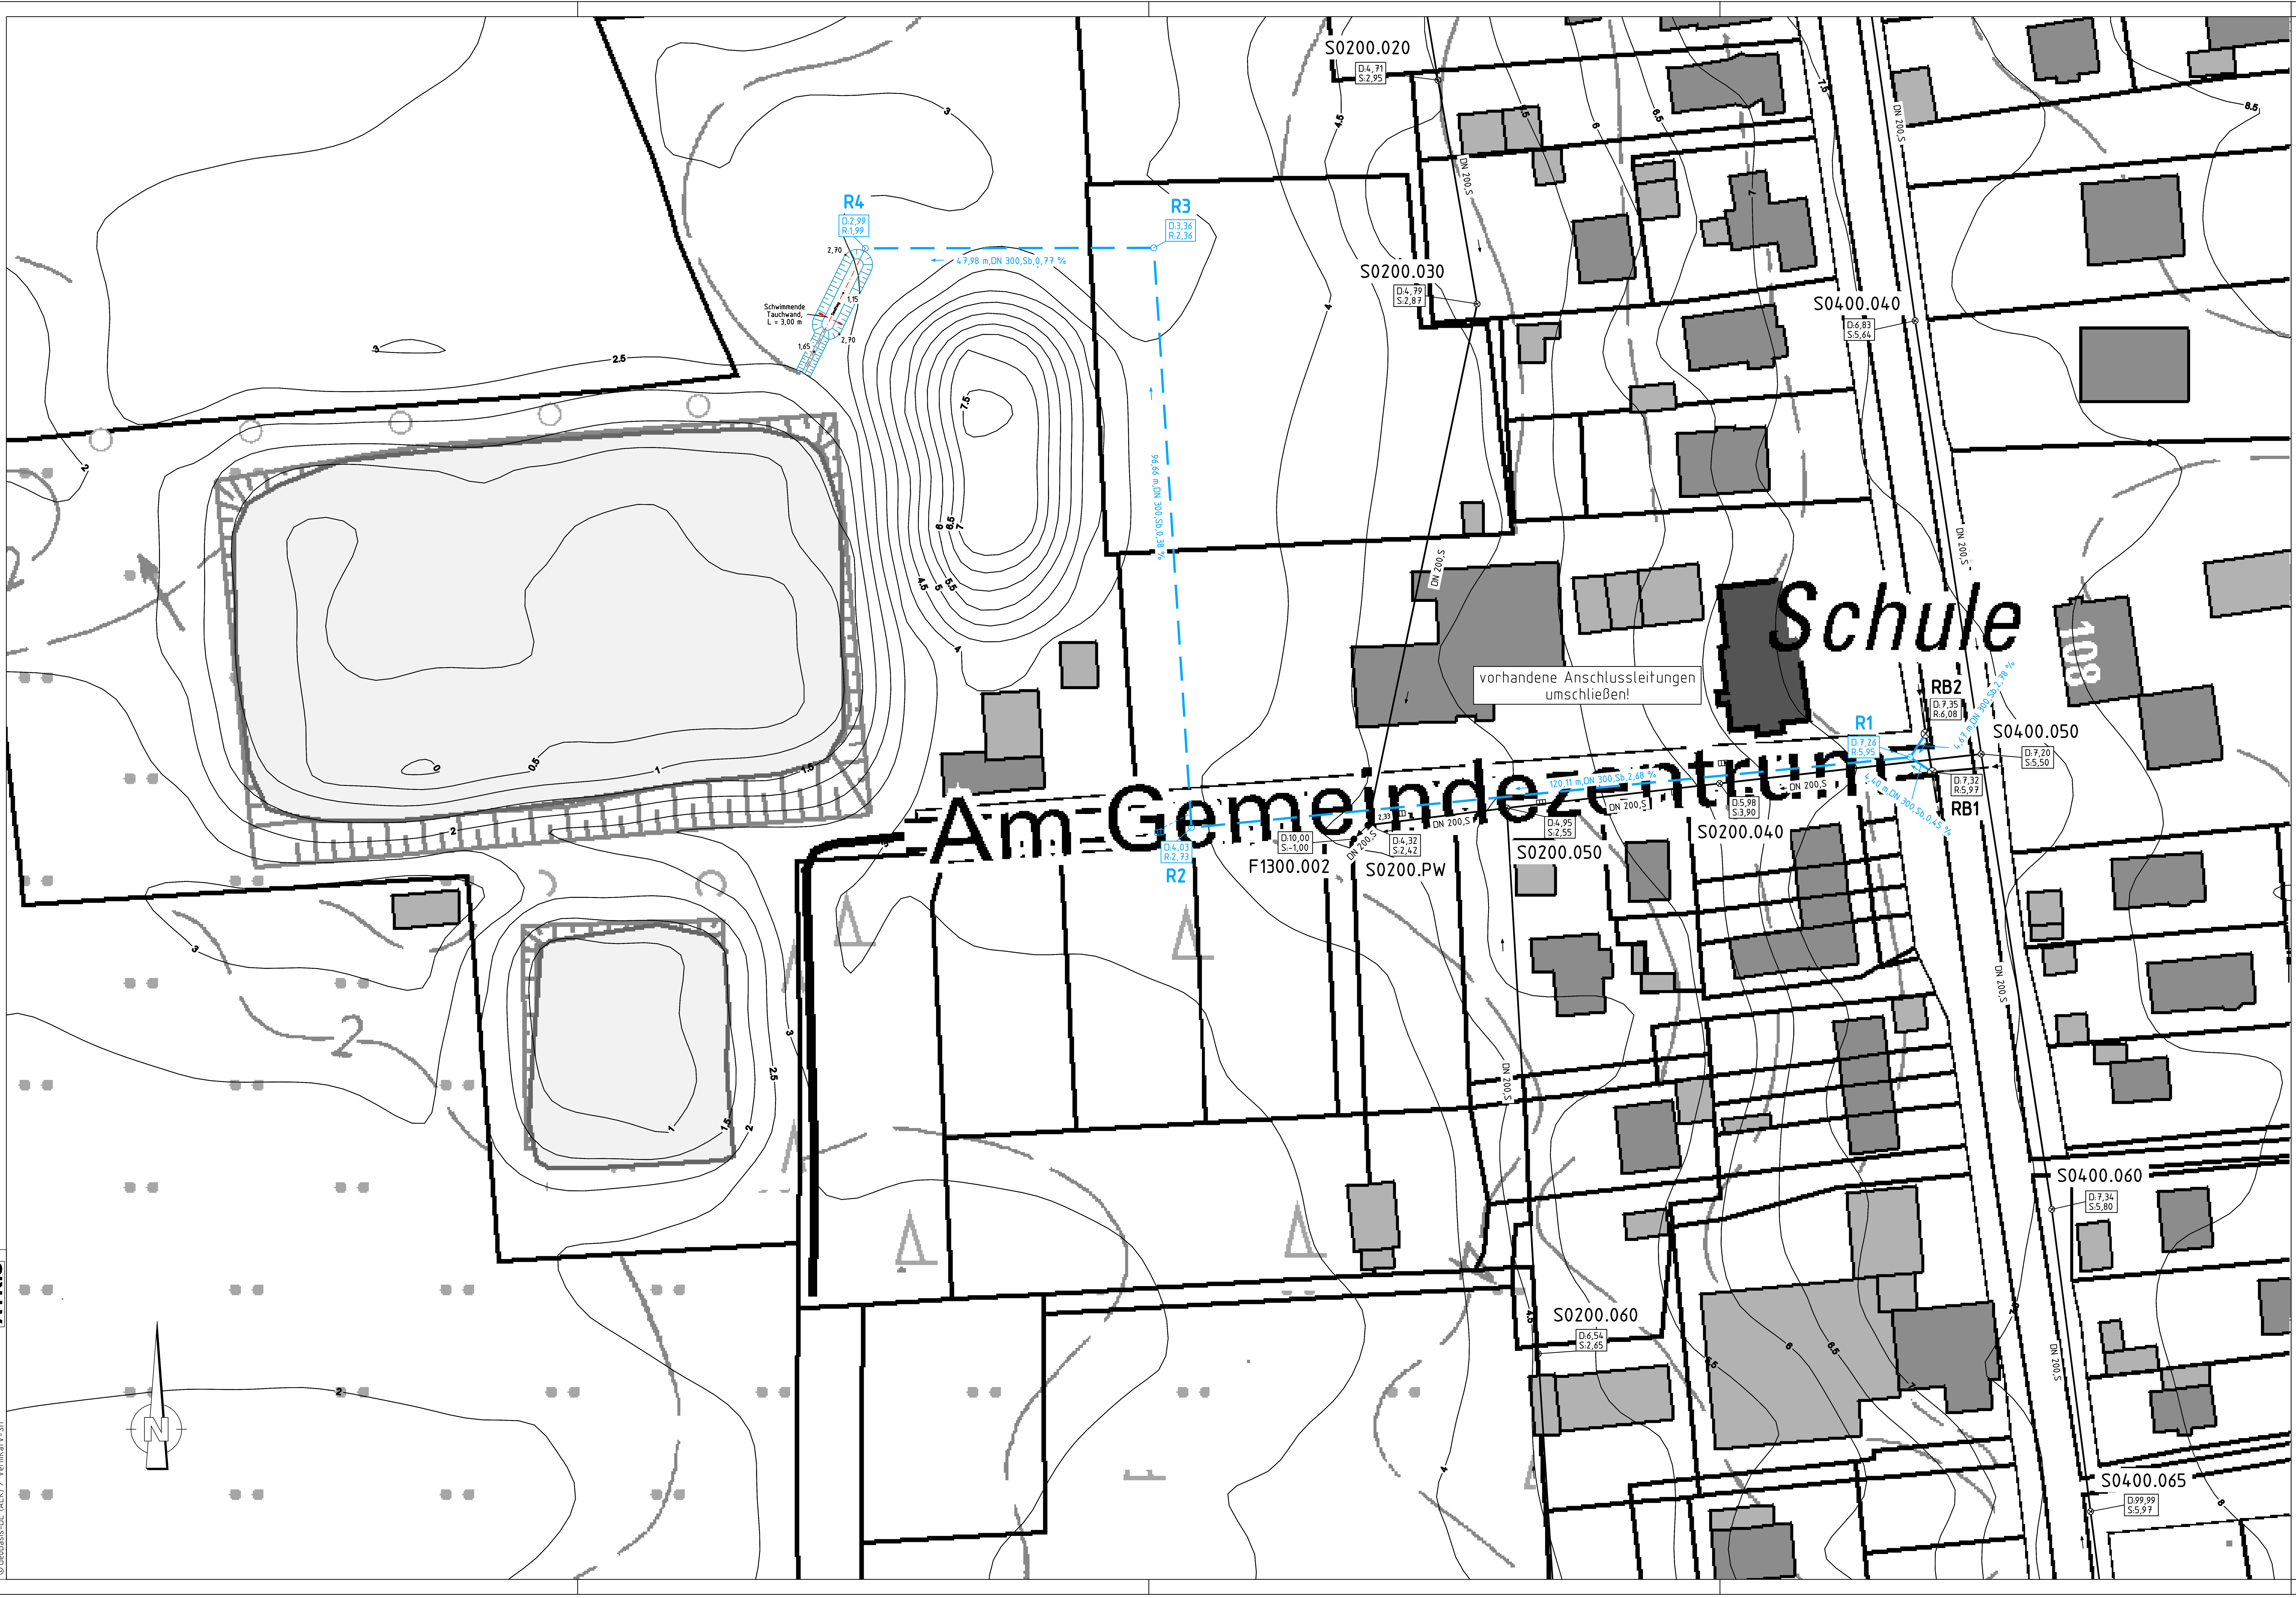

LEGENDE

- vorhandene Schmutzwasserleitung
- vorhandene Regenwasserleitung
- geplante Regenwasserleitung
- R6050.010 – Schachtnummer
- D 4.47 / R 3.10 – Deckelordinate / Sohlenordinate
- 3.20 / 3.10 – Schacht mit Ein- und Auslaufordinaten
- 0.3 % – Sohlengefälle
- Fließrichtung
- DN 300 B – Nennweite/Material
- 45 m – Haltungslänge
- Hausanschluss
- Straßenablauf
- Abzweiger
- verschlossener Abzweiger
- Abzweiger im Scheitel
- verschlossener Abzweiger im Scheitel
- Absturzschacht

Datum	Änderung	Name

Gemeinde Groß Nordende

Niederschlagsentwässerung "Am Gemeindezentrum" und "Dorfstraße"

Entwässerungslageplan

Ingenieurbüro
LENK + RAUCHFUß GmbH
Beratende Ingenieure VBI
25462 Rellingen, Hauptstraße 70 - Postfach 1245
Telefon: (04101) 2100-0 - Telefax: (04101) 25091
E-Mail: buero@lenk-rauchfuss.de
Wasser - Abwasser - Kanalkataster - Straßenbau - Sportanlagen

Planbearbeitung:
Rellingen, den

VORABZUG v. 28.10.2014

Bearbeitet:	Gezeichnet:	Geprüft:
Ecker	Hoppert	Ahrens

Maßstab:	**Entwurfsplanung**	Anlage: -
1:500	Zeichnungsnummer: GN01401.001	Blatt: 1

Aufgestellt: Groß Nordende, den

0 10 20 30 m

Blattgröße: 97,0 cm x 53,0 cm

Datei: [8.432] 01-EWBL.PLT > 01-EWBL - Plottereinstellung: SdB

CARD/1