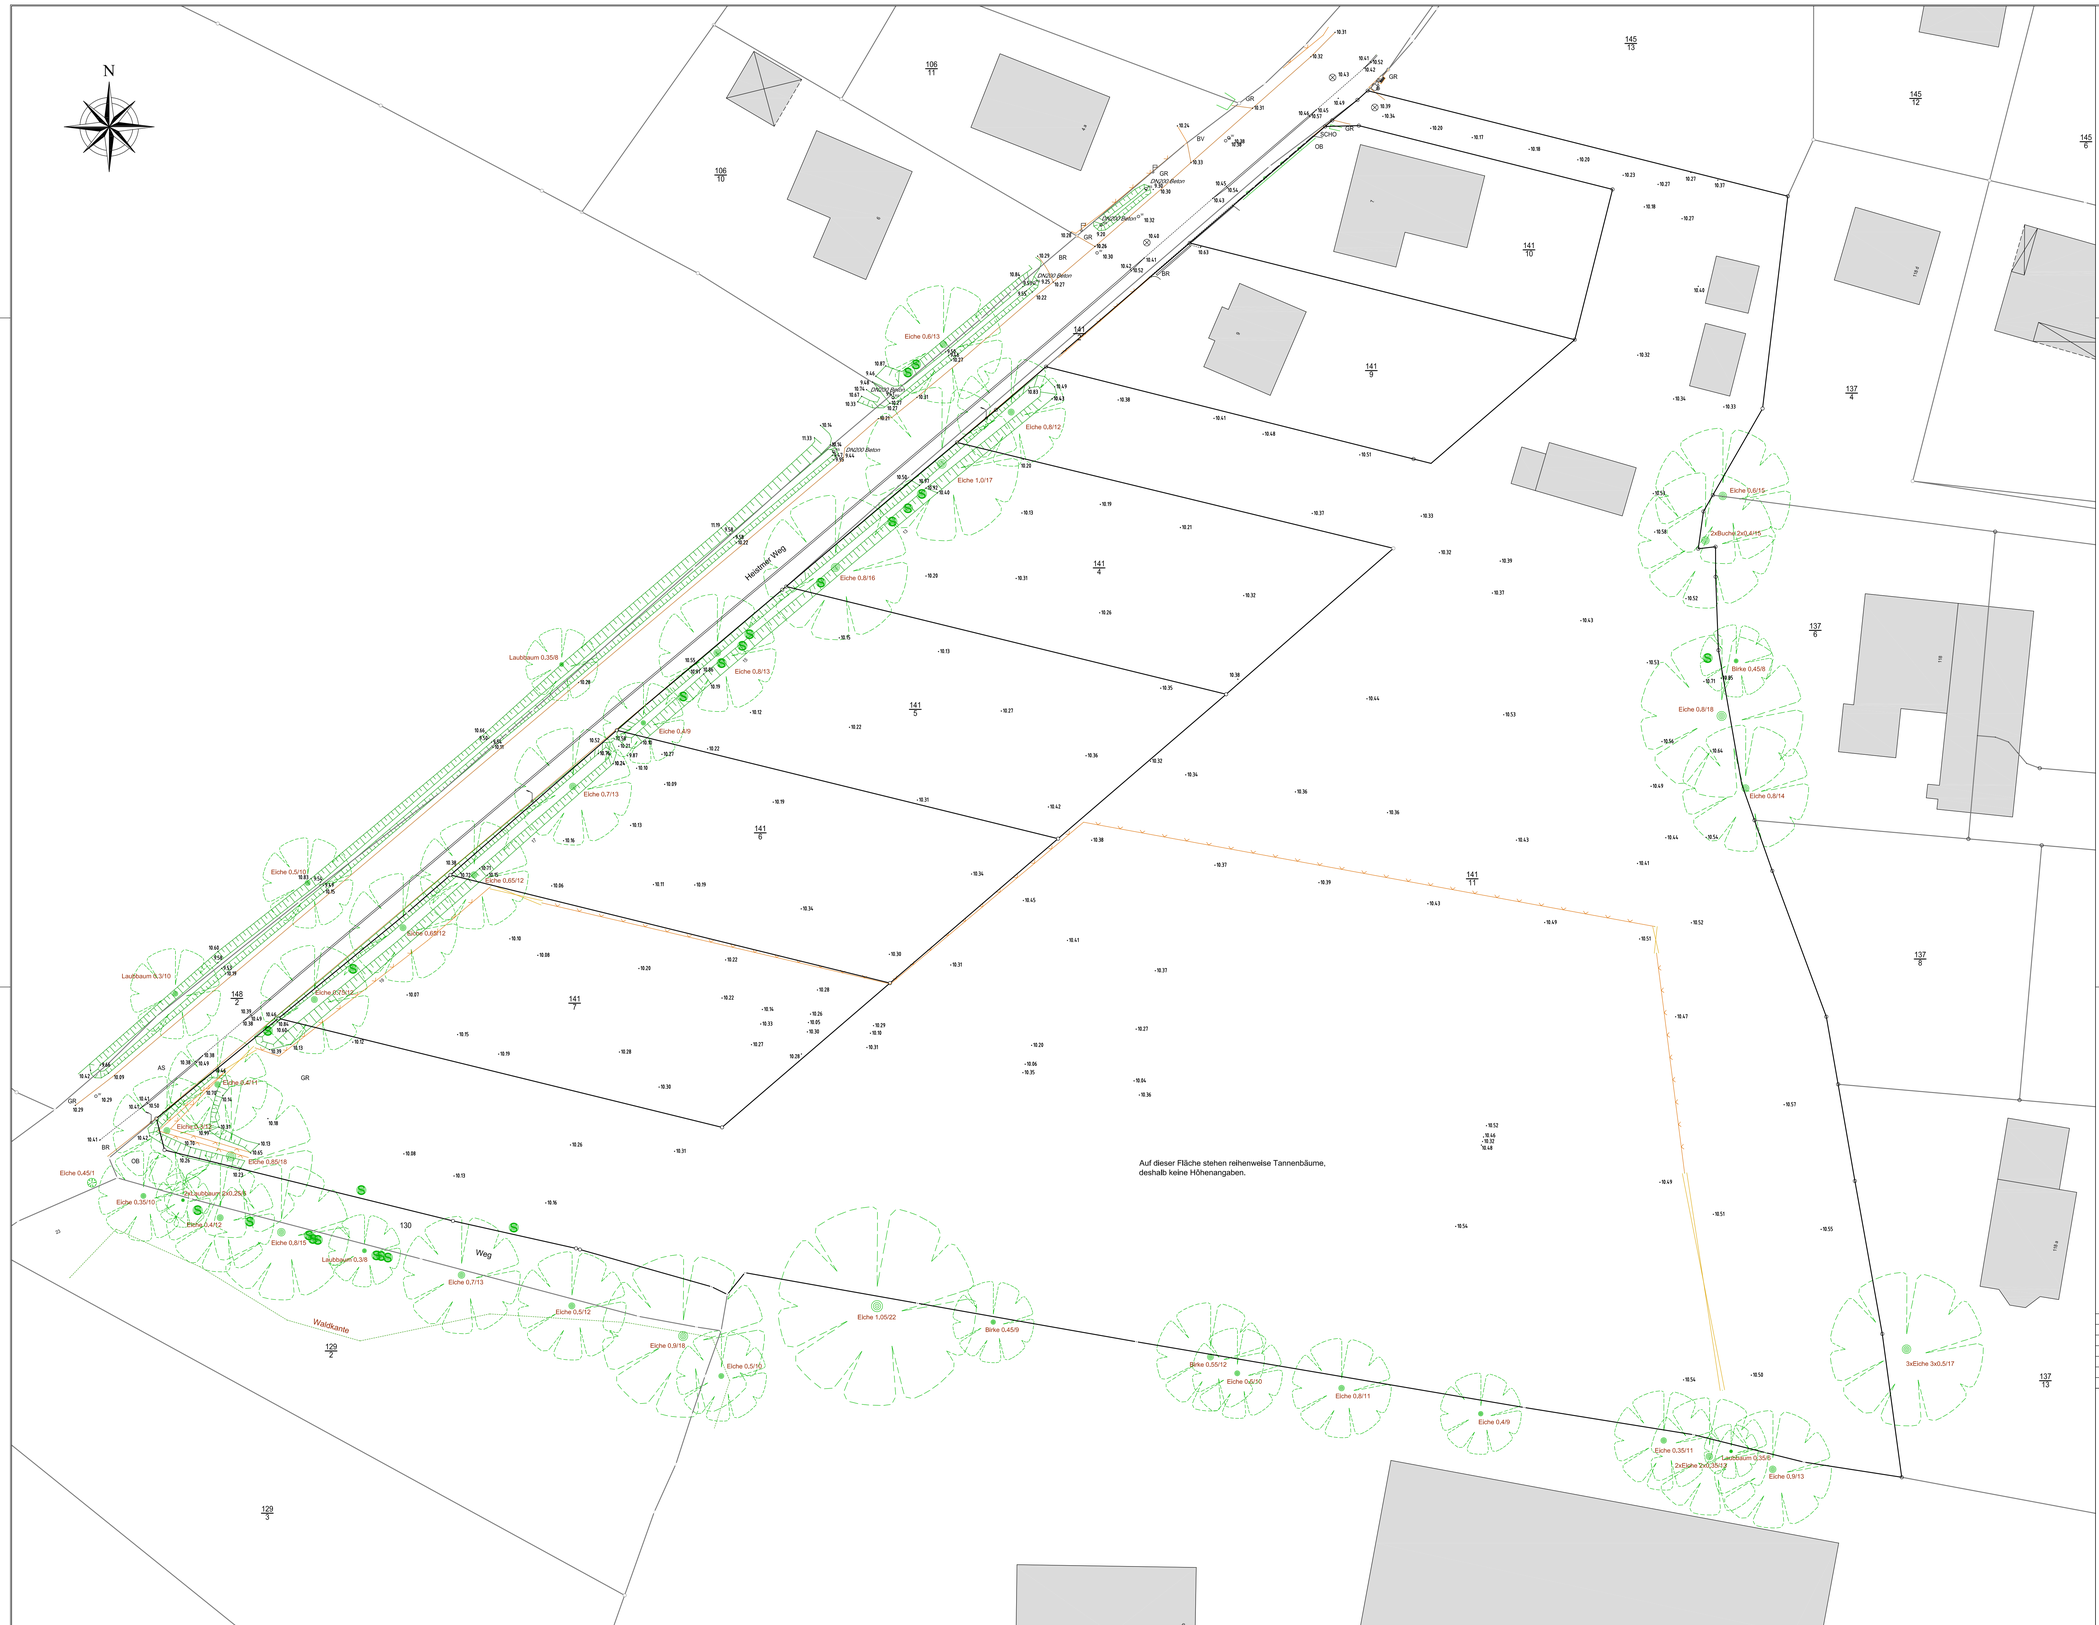

LEGENDE

- Schmutzwasserschacht
- Regenwasserschacht
- allg. Schacht rund
- allg. Schacht eckig
- Straßenablauf eckig
- Straßenablauf rund
- Schmutzwasser-Hausanschluss
- Regenwasser-Hausanschluss
- Regenfallrohr
- Schaltkasten
- Wasserschieber / Hausanschluss
- Abwasserschieber
- Hauptleitung
- Unterflurhydrant
- Oberflurhydrant
- Fernwärmeschieber
- Gasschieber
- Brunnen / Peilrohr
- Grabeneinlauf / Rohrsohle
- Briefkasten
- Papierkorb
- Poller
- Parkscheinautomat
- Denkmal
- Findling
- Bank
- Spielgerät
- Schranke
- Andreaskreuz
- Notrufsäule
- Fahnenmast
- Postkasten
- Leitungsmast
- E-Mast mit Laterne
- Strassenlaterne
- Bogenlampe
- Verkehrszeichen
- sonstiges Schild
- Werbeobjekt
- Haltestellenschild
- Kameramast
- Uhrenmast
- Verkehrssignalanlage
- Kilometerstein
- Baum (Art ØStamm[m] / ØKrone[m])
- Baumstumpf
- Höhenpunkt
- Kabelschacht, einfach, doppelt, dreifach

- Grenze gerechnet
- Grenze digitalisiert
- Schmutzwasserleitung
- Regenwasserleitung
- Gebäude offen
- Rasenbord
- Tiefbord
- Hochbord
- Mauer
- Stützmauer
- Tor
- Geländer
- Zaun
- Hecke
- Heckenkontur
- Bewuchskante
- ACO-Rinne

Arten der Oberflächenbeschaffenheit

BB	Bewuchs/Beet	AS	Asphalt	BR	Betonrechteckpflaster	KI	Kies
GR	Grün	PL	Platten	BV	Betonverbundpflaster	SA	Sand
OB	Oberboden	NP	Natursteinpflaster	BW	Betonwabenpflaster	KL	Klinker
WD	Wassergeb. Decke	RG	Rasengittersteine	BQ	Betonquadratpflaster	B	Beton
SCHO	Schotter	RI	Rinne				

Die Höhen beziehen sich auf NN.

Die Koordinaten beziehen sich auf ETRS89-GK (Hamburg = System 320).

Die grau dargestellten Grenzen und Gebäude stammen aus ALKIS oder ALK und haben nur grafische Genauigkeit !

Die schwarz dargestellten Grenzen und Gebäude stammen aus dem Koordinatenkataster. Für die Übereinstimmung mit der Örlichkeit kann daher nicht garantiert werden.

Index	Datum	Art der Änderungen	Gezeichnet

FELSHART Vermessung
Aufsteller

Öffentl. best. Vermessungsingenieur
Dipl. Ing. Martin Felshart
Heinrich - Schröder - Straße 6, 25436 Uetersen
Tel.: 04122 / 95 73-0 Fax: 04122 / 95 73 33

BV Heistmer Weg 11-21 in Moorrege Lage- und Höhenplan

Gemarkung: Moorrege			Flur: 11
aufgenommen	31.03.2014	Schwarzenberger	Maßstab 1:250
gezeichnet	09.04.2014	Ehler	Plannummer
berechnet	04.04.2014	Hoyer	**140119-LP-01**